


IISI S10 PRO FILTER

1. Ventilationsrör till hustaket
2. Fosforreducerings-enhet
3. Biologisk enhet
4. Slamavskiljares (2m³ + 2m³)
5. Styrcentral
6. IISI Filter (670 dm³)
7. Utloppsrör för det reade vattnet + tilluftsör

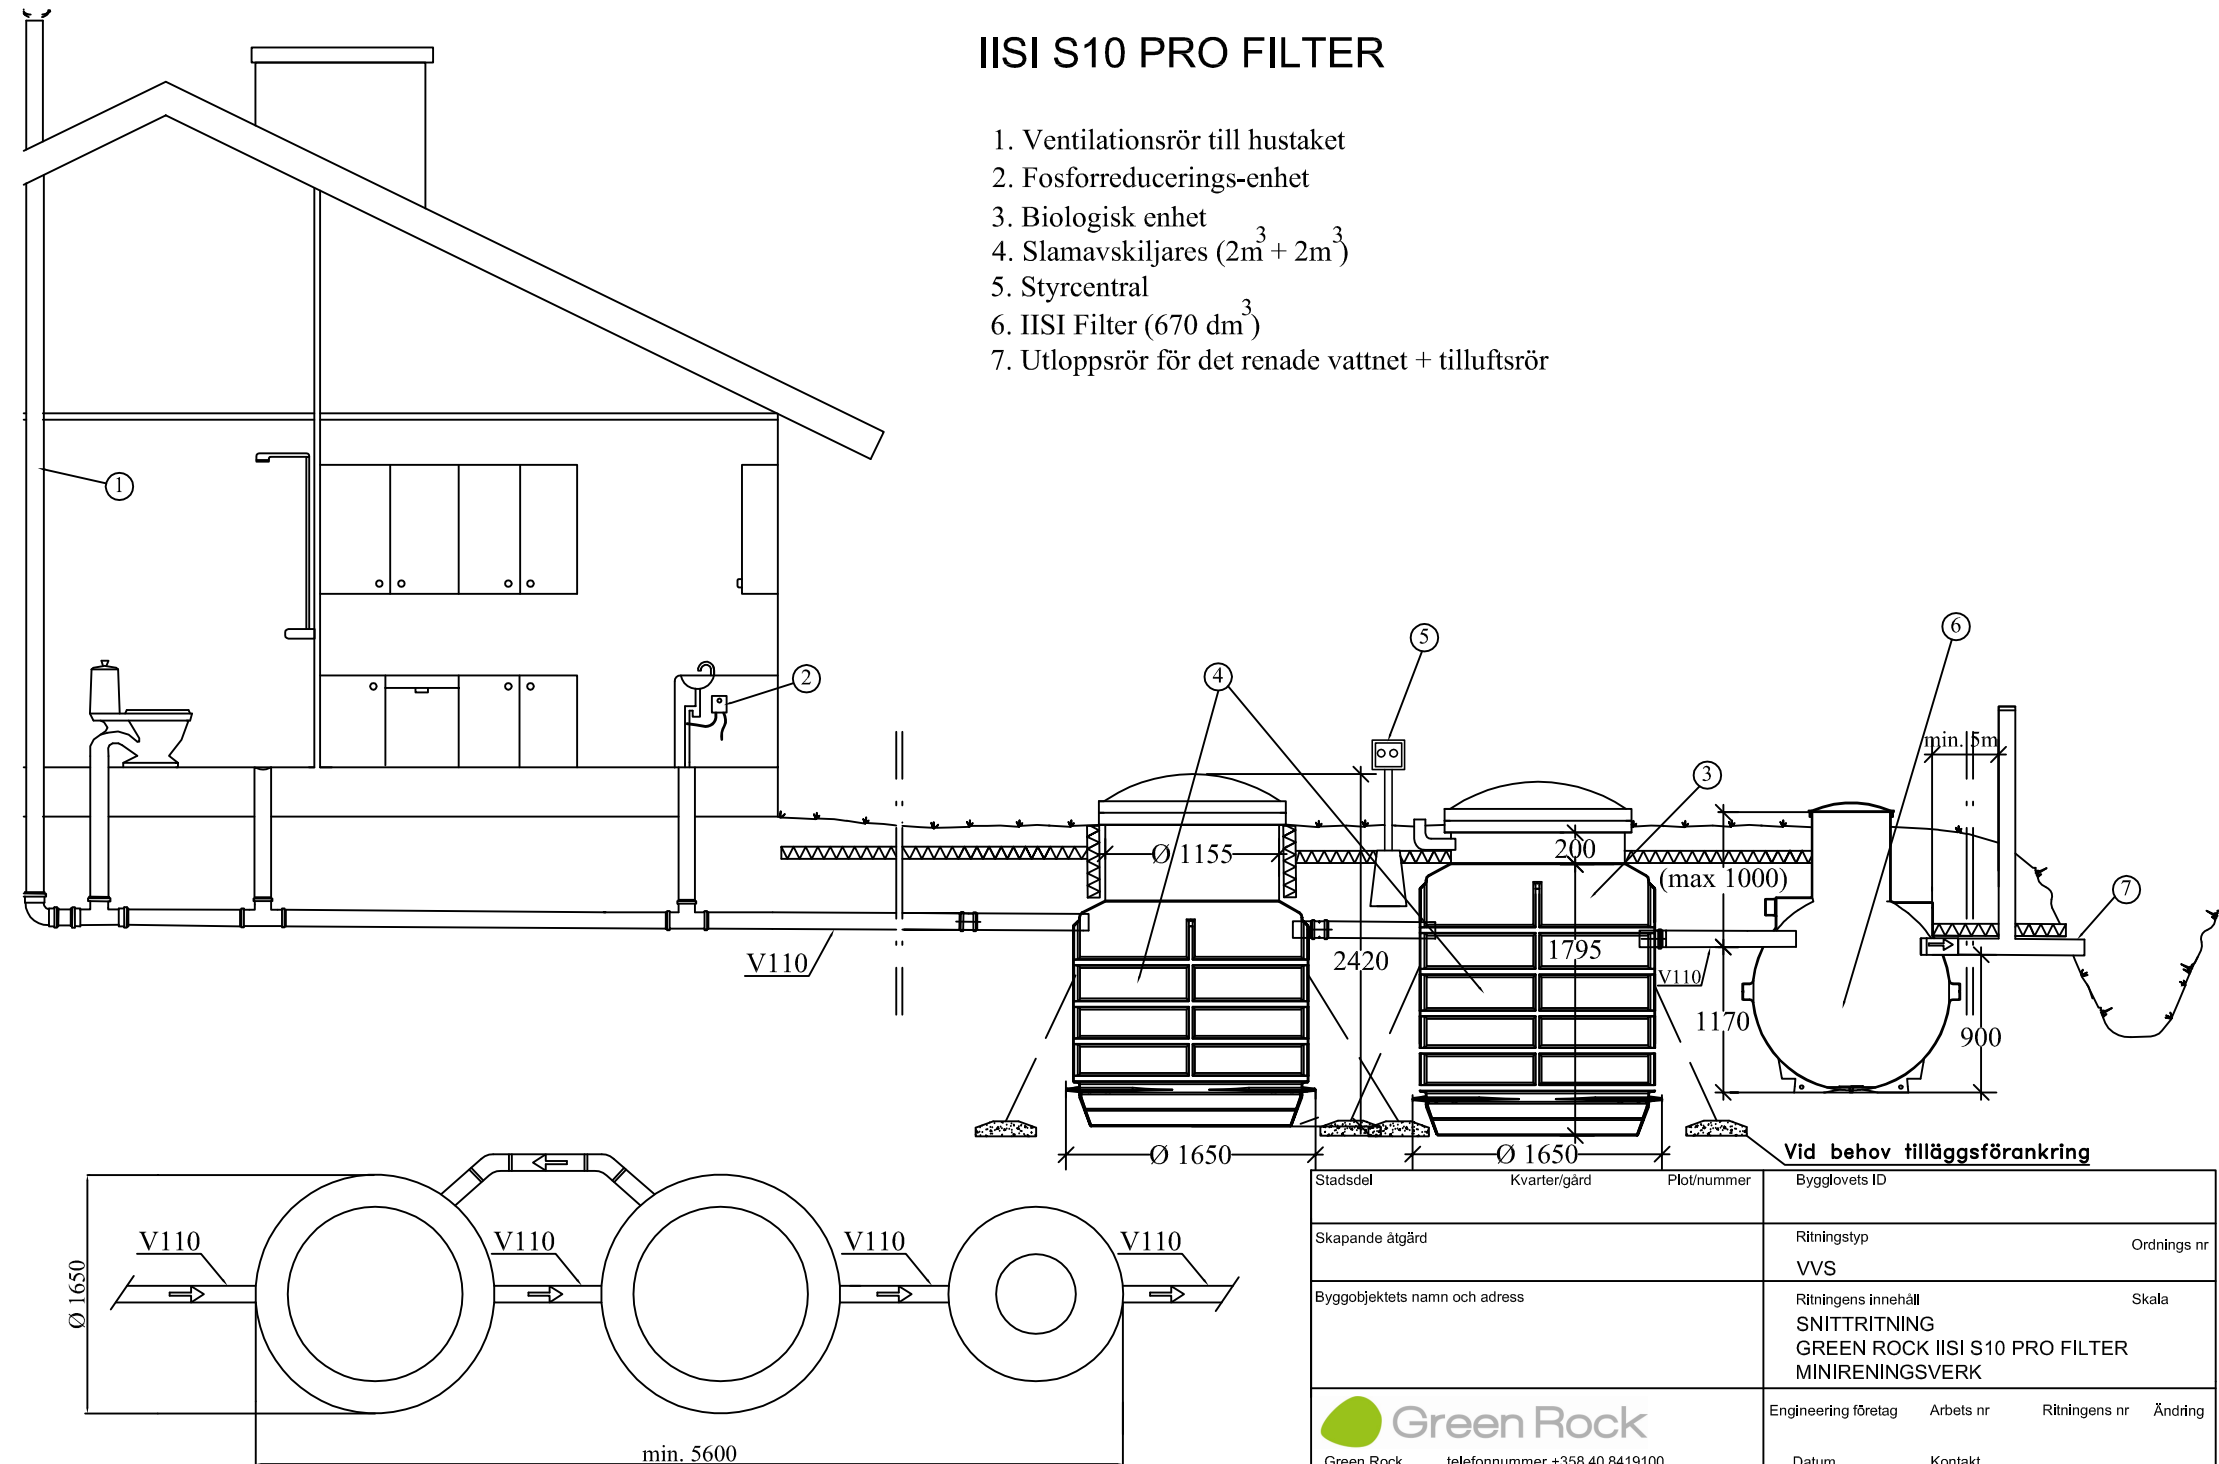

Vid behov tilläggförankring

Stadsdel	Kvarter/gård	Plot/nummer	Bygglövs ID
Skapande åtgärd	Ritningstyp		Ordnings nr
Byggbjektets namn och adress	Ritningens innehåll		Skala
<p>SNITTRITNING GREEN ROCK IISI S10 PRO FILTER MINIRENINGSVRK</p>			
Engineering företag	Arbets nr	Ritningens nr	Ändring
Datum	Kontakt		

Green Rock
 Green Rock telefonnummer +358 40 8419100
 Runsorsvägen 1 Info@greenrock.fi
 65380 Vaasa