
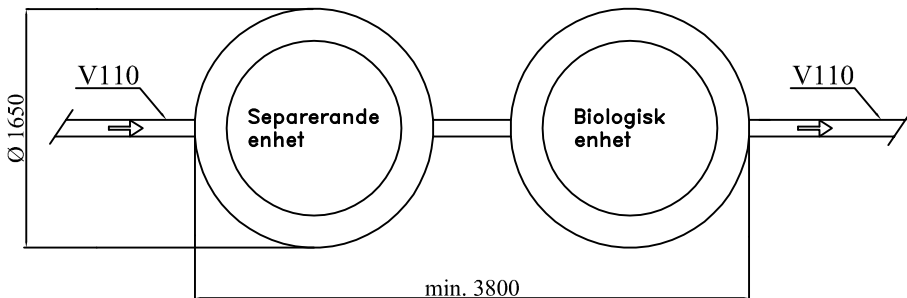


IISI S10 MINIRENINGSVERK

1. Ventilationsrör till hustaket
2. Fosforreducerings-enhet
3. Biologisk enhet
4. Servicebrunn
5. Styrcentral
6. Utloppsrör för det reade vattnet + tilluftsör

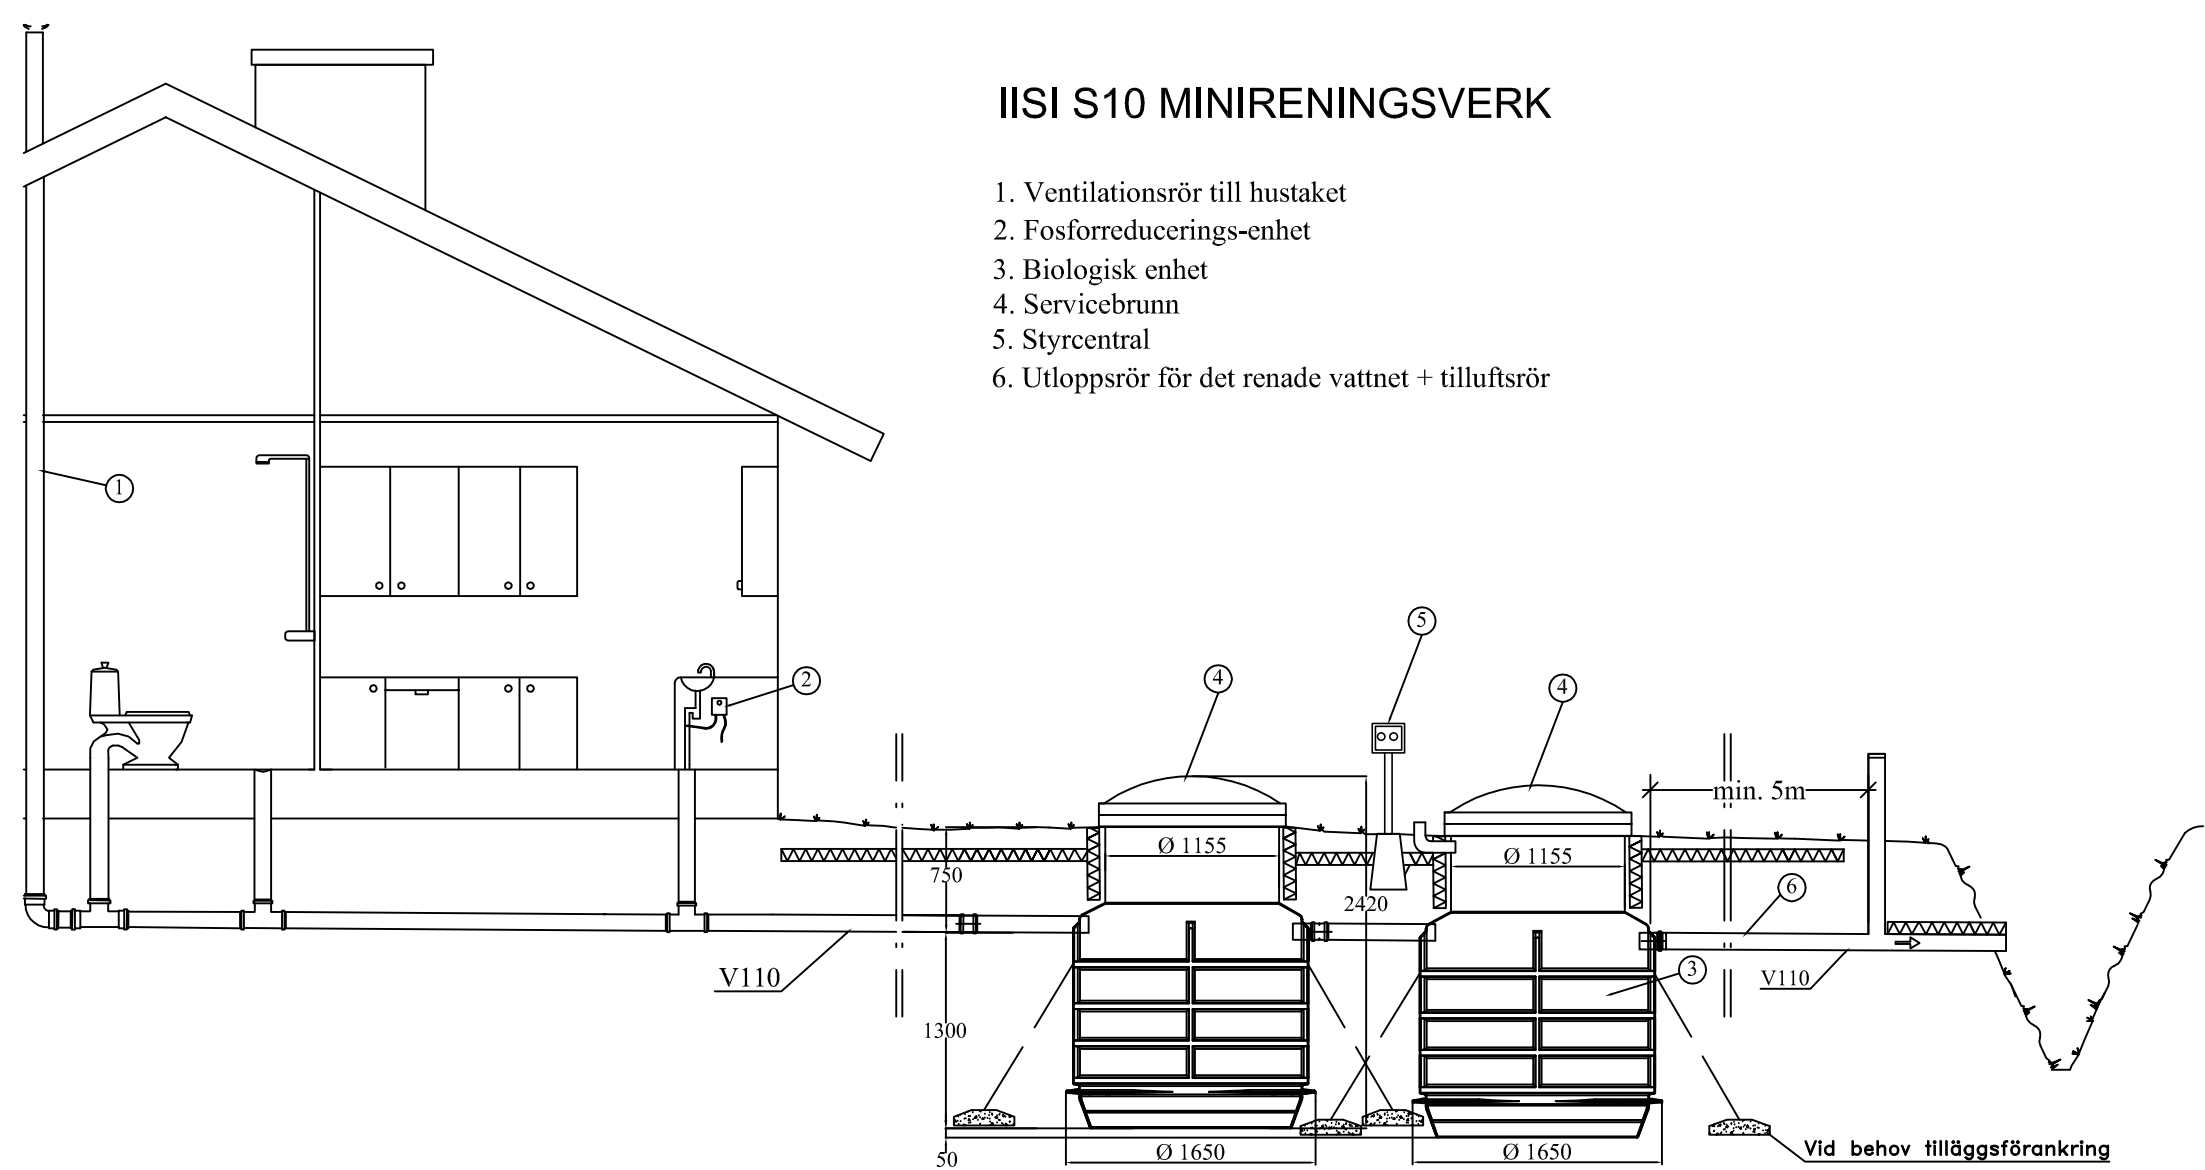

Stadsdel	Kvarter/gård	Plot/nummer	Bygglovens ID		
Skapande åtgärd	Ritningstyp		Ordnings nr		
		VVS			
Byggbjektets namn och adress		Ritningens innehåll		Skala	
		SNITTRITNING			
		IISI S10 MINIRENINGSVERK			
 Green Rock telefonnummer +358 40 8419100 Runsorsvägen 1 info@greenrock.fi 65380 Vaasa		Engineering företag	Arbets nr	Ritningens nr	Ändring
		Datum	Kontakt		