
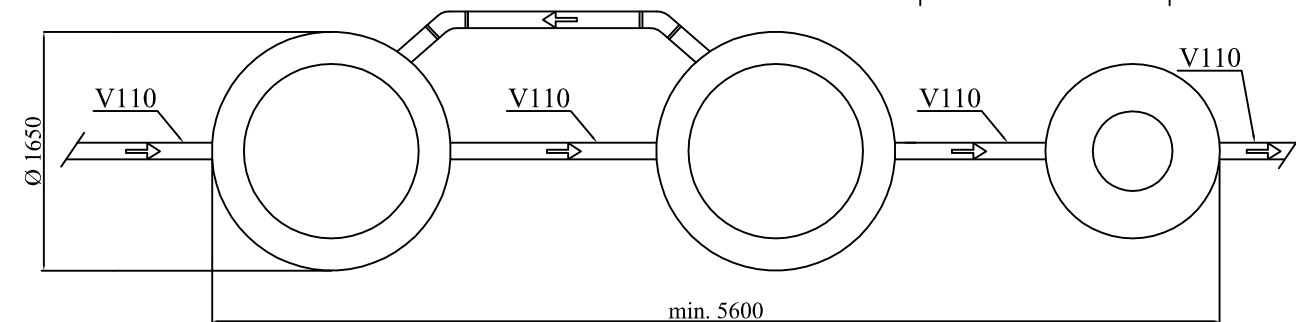


# GREEN ROCK IISI S6 PRO FILTER

1. Ventilationsrör till hustaket
2. Fosforreducerings-enhet
3. Slamavskiljare 2600 liter
4. Biologisk enhet
5. Efter-utfällning + klarning
6. Utloppsrör för det reade vattnet + tilluftsör
7. IISI Filter (670 dm<sup>3</sup>)
8. Styrcentral

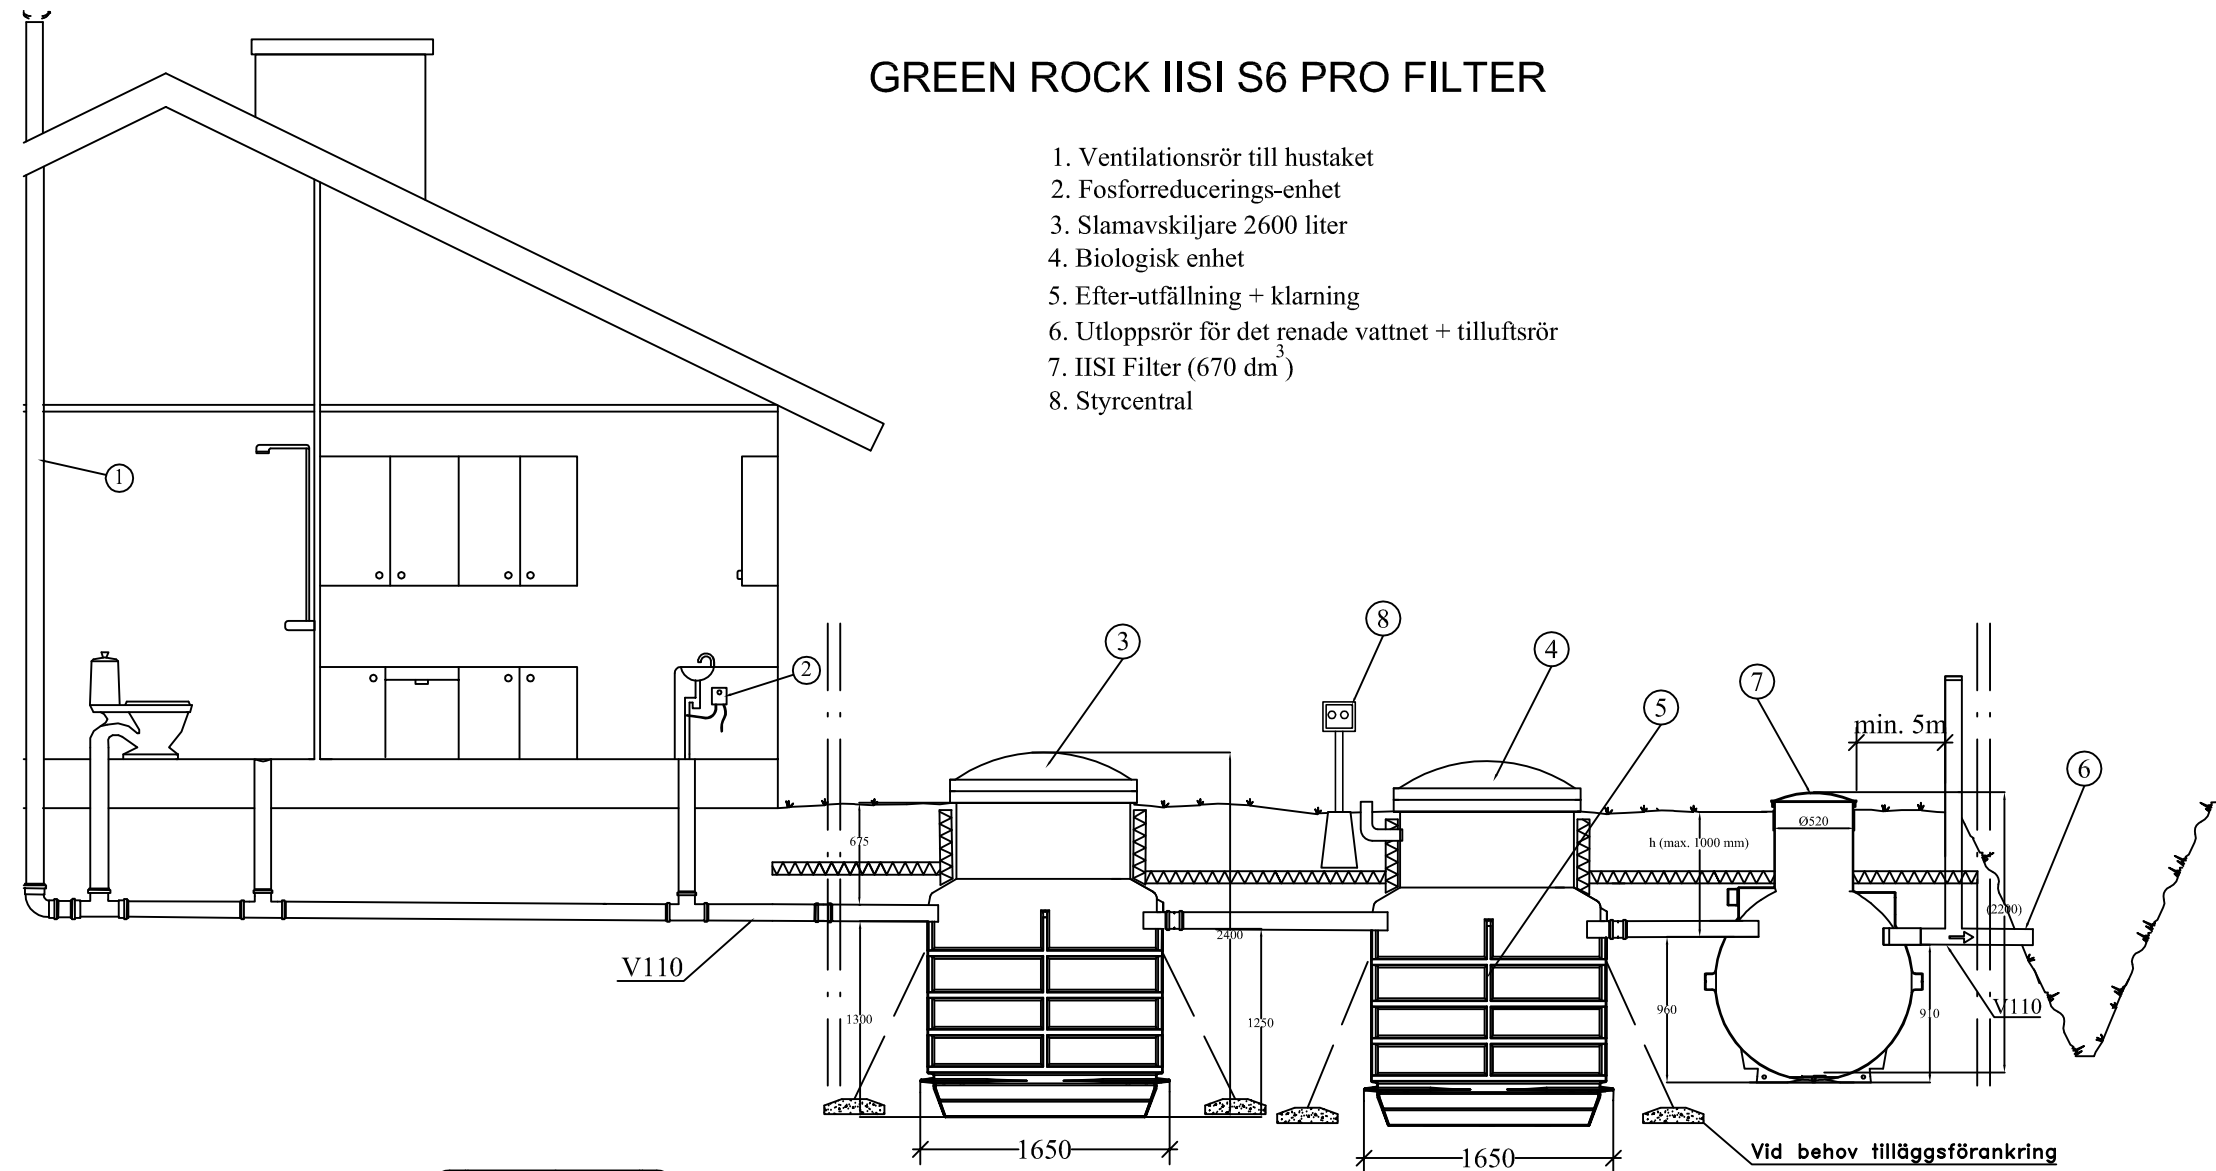

Stadsdel	Kvarter/gård	Plot/nummer	Bygglovs ID
Skapande åtgärd	Ritningstyp		Ordnings nr
Byggbjektets namn och adress	VVS		Skala
	Ritningens innehåll		
	SNITTRITNING		
	GREEN ROCK IISI S6 PRO FILTER		
	MINIRENINGSVRK		
Green Rock	Engineering företag	Arbets nr	Ritningens nr
Runsorsvägen 1	Datum	Kontakt	Ändring
65380 Vaasa			
telefonnummer +358 40 8419100			
info@greenrock.fi			