
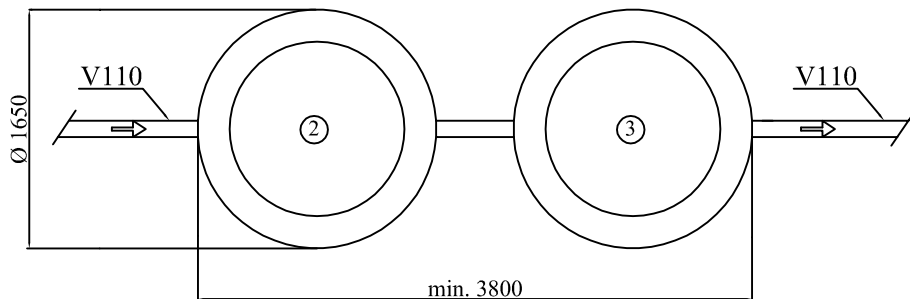


GREEN ROCK IISI H12 BDT VATTENRENARE

1. Ventilationsrör till hustaket
2. Separerande enhet
3. Biologisk enhet
4. Servicebrunn
5. Styrcentral
6. Utloppsrör för det reade vattnet + tilluftsbrunn

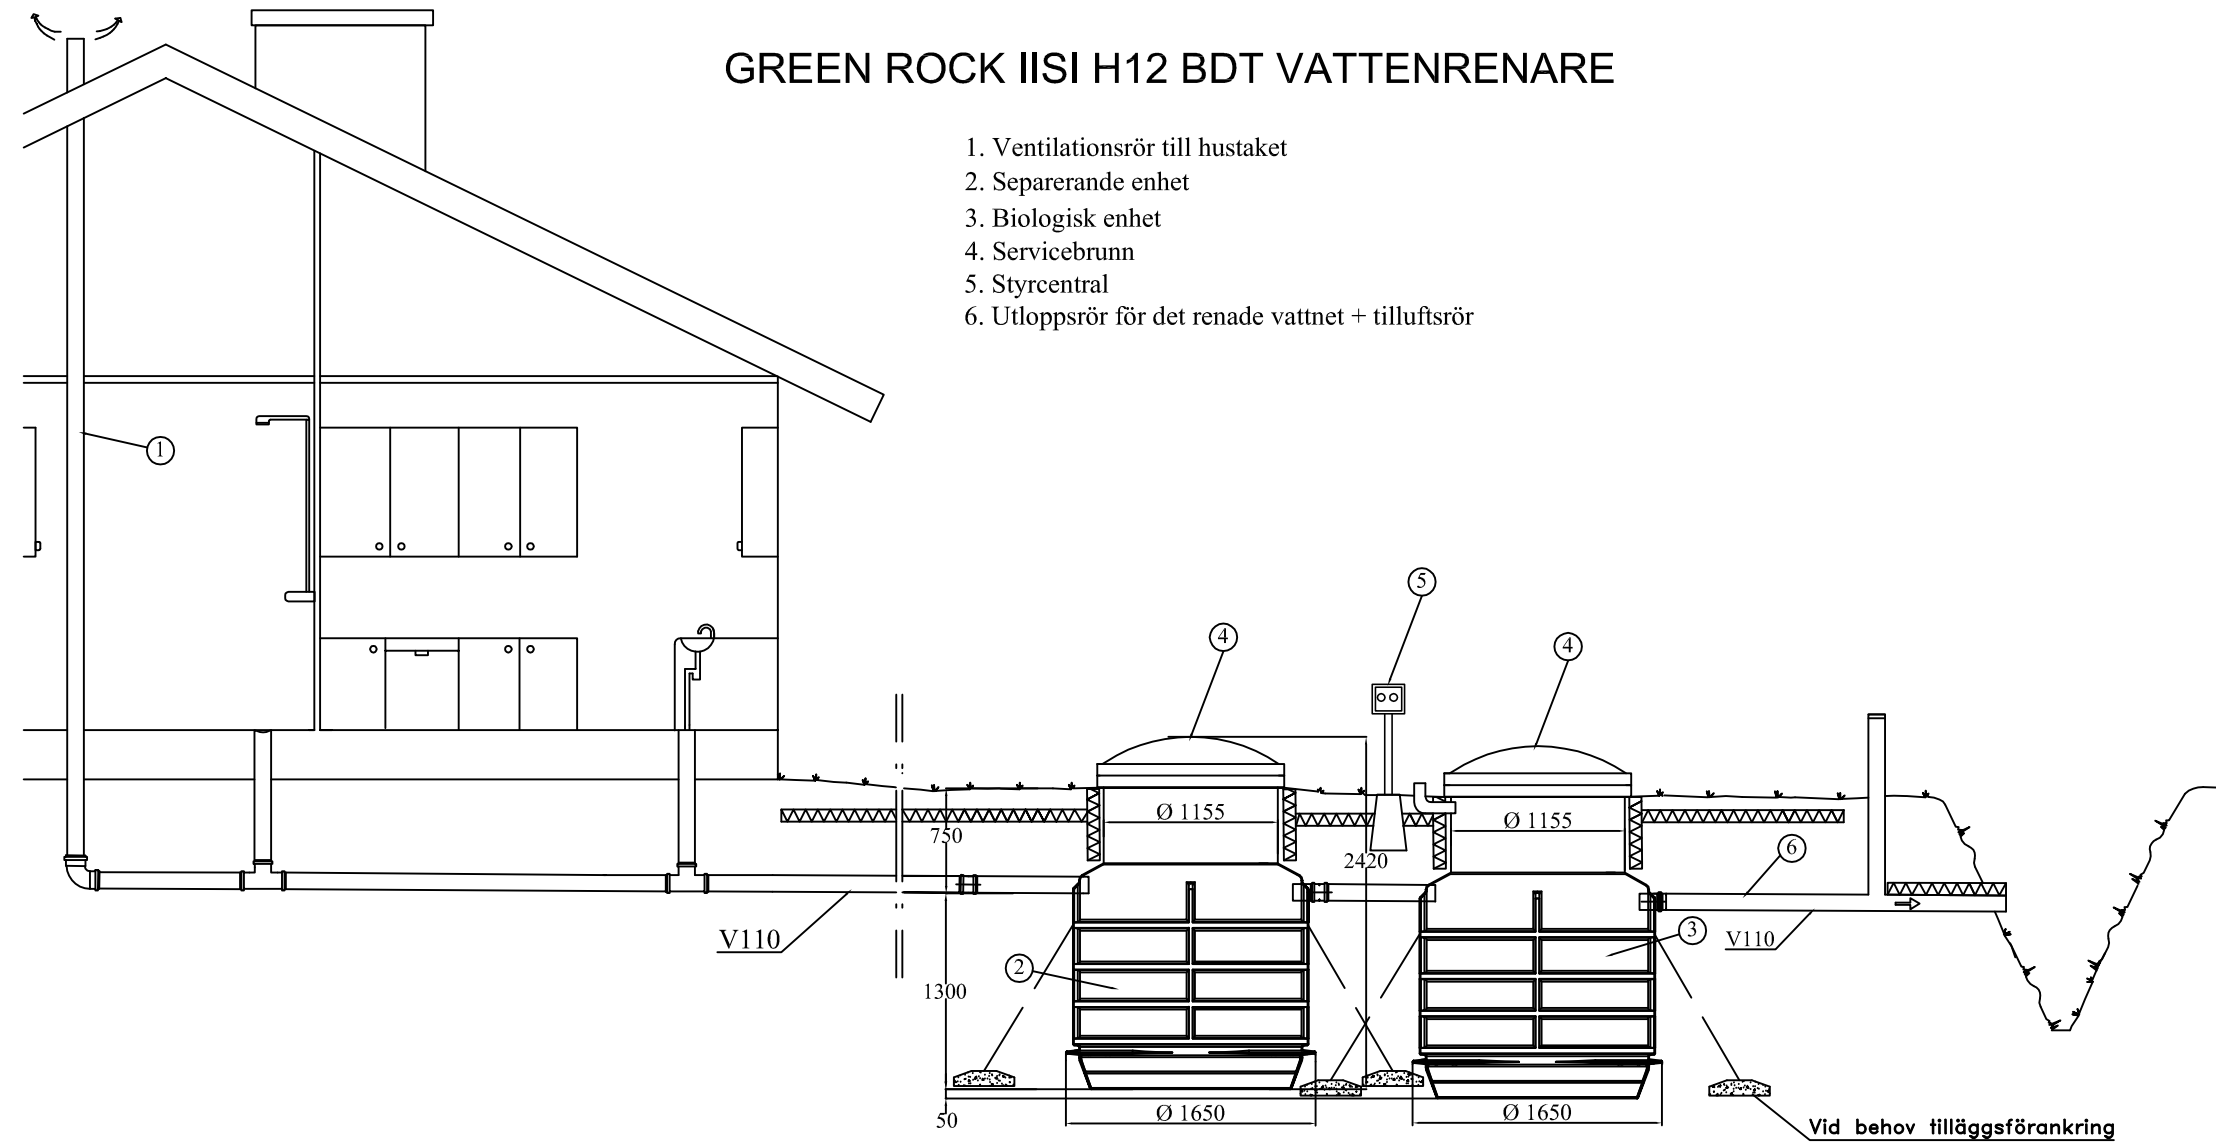

K.osa	Kortteli/tila	Tontti / Rno	Rakennusluvan tunnus
Rakennustoimenpide			Piirustaja Juoks. nro
Rakennuskohteen nimi ja osoite			LVI Mittakaavat
			Piirustuksen sisältö LEIKKAUSPIIRUSTUS IISI H12 HARMAAVESIPUHDISTAMO
			Suun. ala Työ no Piir.No Muutos
			Päiväys Yhteyshenkilö
 Green Rock puh. 040 8419100 Runsorintie 1 info@greenrock.fi 65380 Vaasa			