


GREEN ROCK IISI ROCK SANERINGSRENINGSVERK + 2 SLAMBRUNNAR I BETONG

1. Ventilationsrör till hustaket
2. Fosforreducerings-enhet
3. Kemisk utfällning av fosfor sker i slambrunnen
4. Biologisk enhet
5. Kemisk efter-utfällning + klarning
6. Mellanvägg
7. Utloppsrör för det reade vattnet + tilluftsör
8. Styrcentral

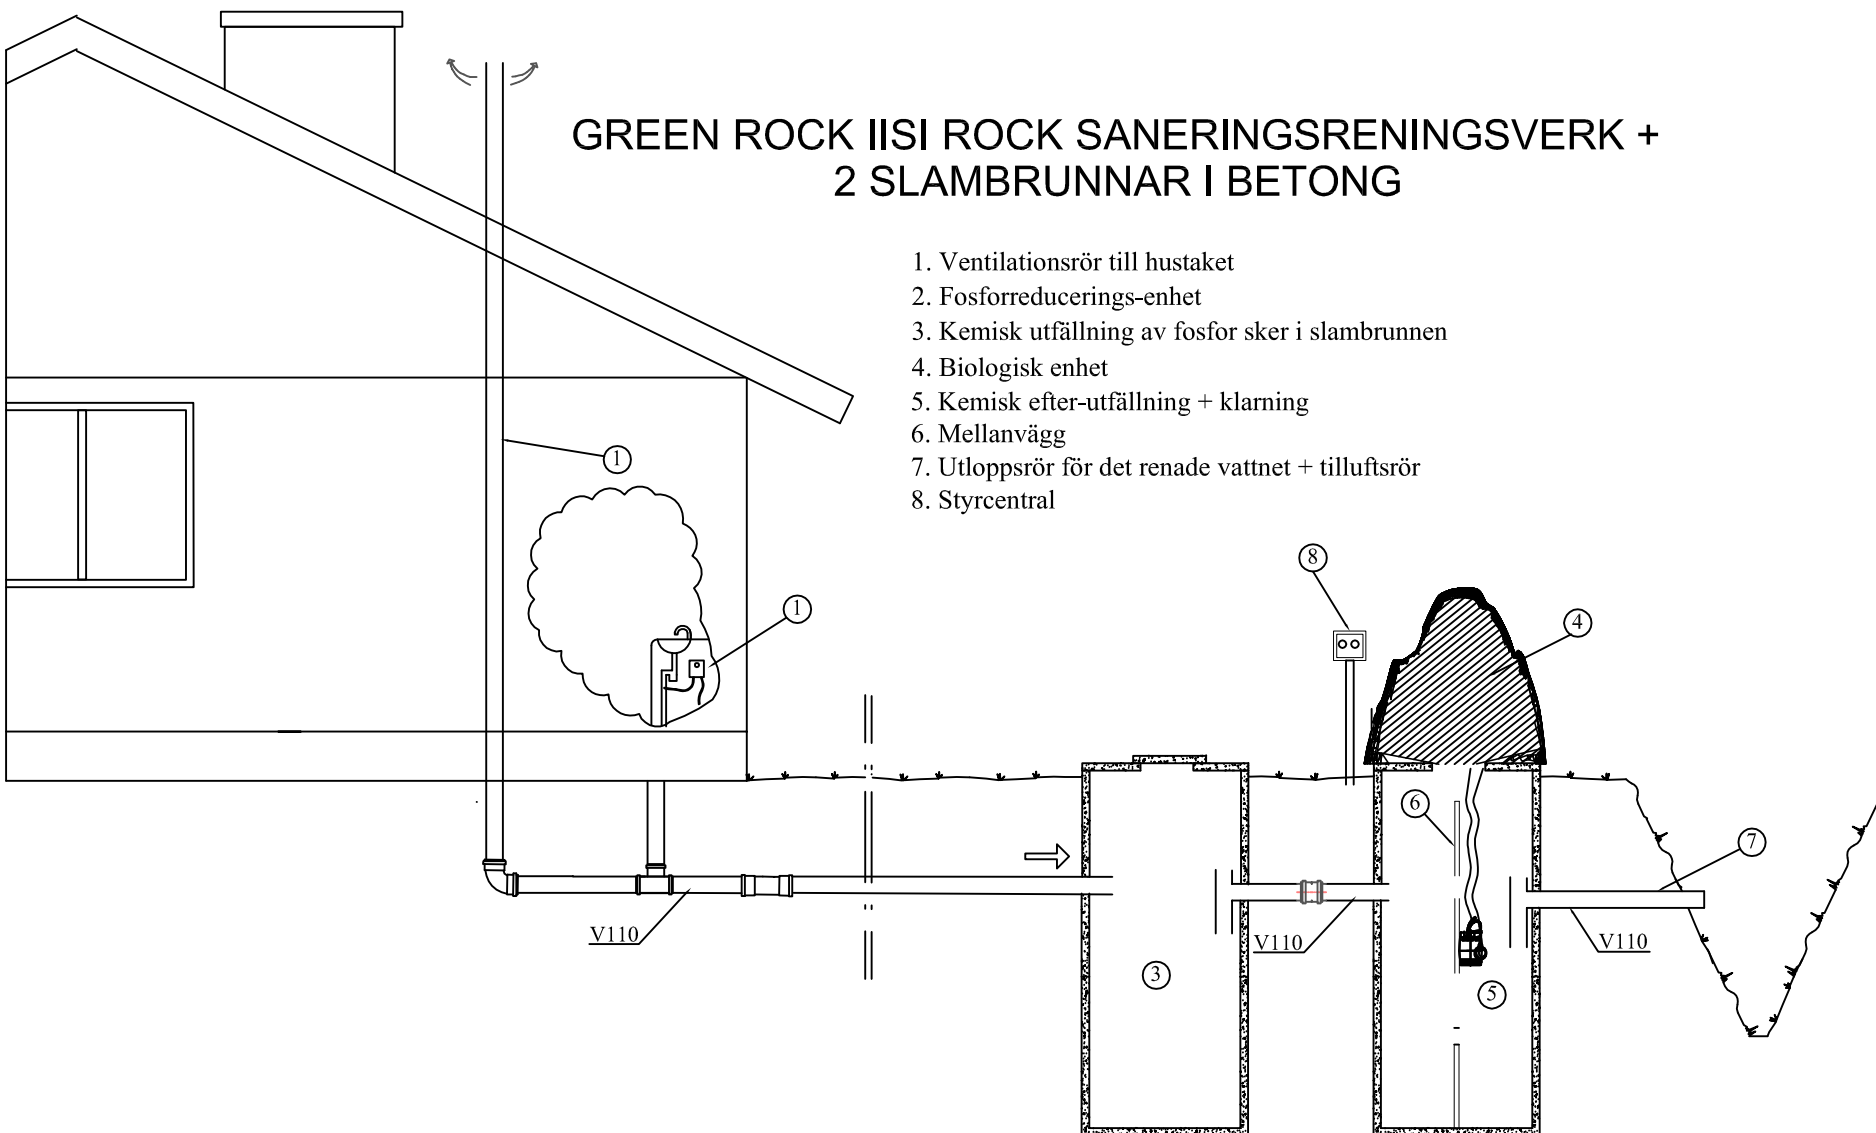

Stadsdel	Kvarter/gård	Plot/nummer	Bygglövs ID
Skapande åtgärd	Ritningstyp		Ordnings nr
	VVS		
Byggbjektets namn och adress	Ritningens innehåll		Skala
	SNITTRITNING GREEN ROCK IISI ROCK + 2 SLAMBRUNNAR I BETONG		
 Green Rock Runsorsvägen 1 65380 Vaasa	Engineering företag	Arbets nr	Ritningens nr
	Datum	Kontakt	
telefonnummer +358 40 8419100 info@greenrock.fi			