



# GREEN ROCK IISI ROCK SANERINGSRENINGSVERK + TREKAMMAR SLAMBRUNN

1. Ventilationsrör till hustaket
2. Fosforreducerings-enhet
3. Kemisk utfällning av fosfor sker i slambrunnen
4. Biologisk enhet
5. Kemisk efter-utfällning + klarning
6. Utloppsrör för det reade vattnet + tilluftsror
7. Styrcentral

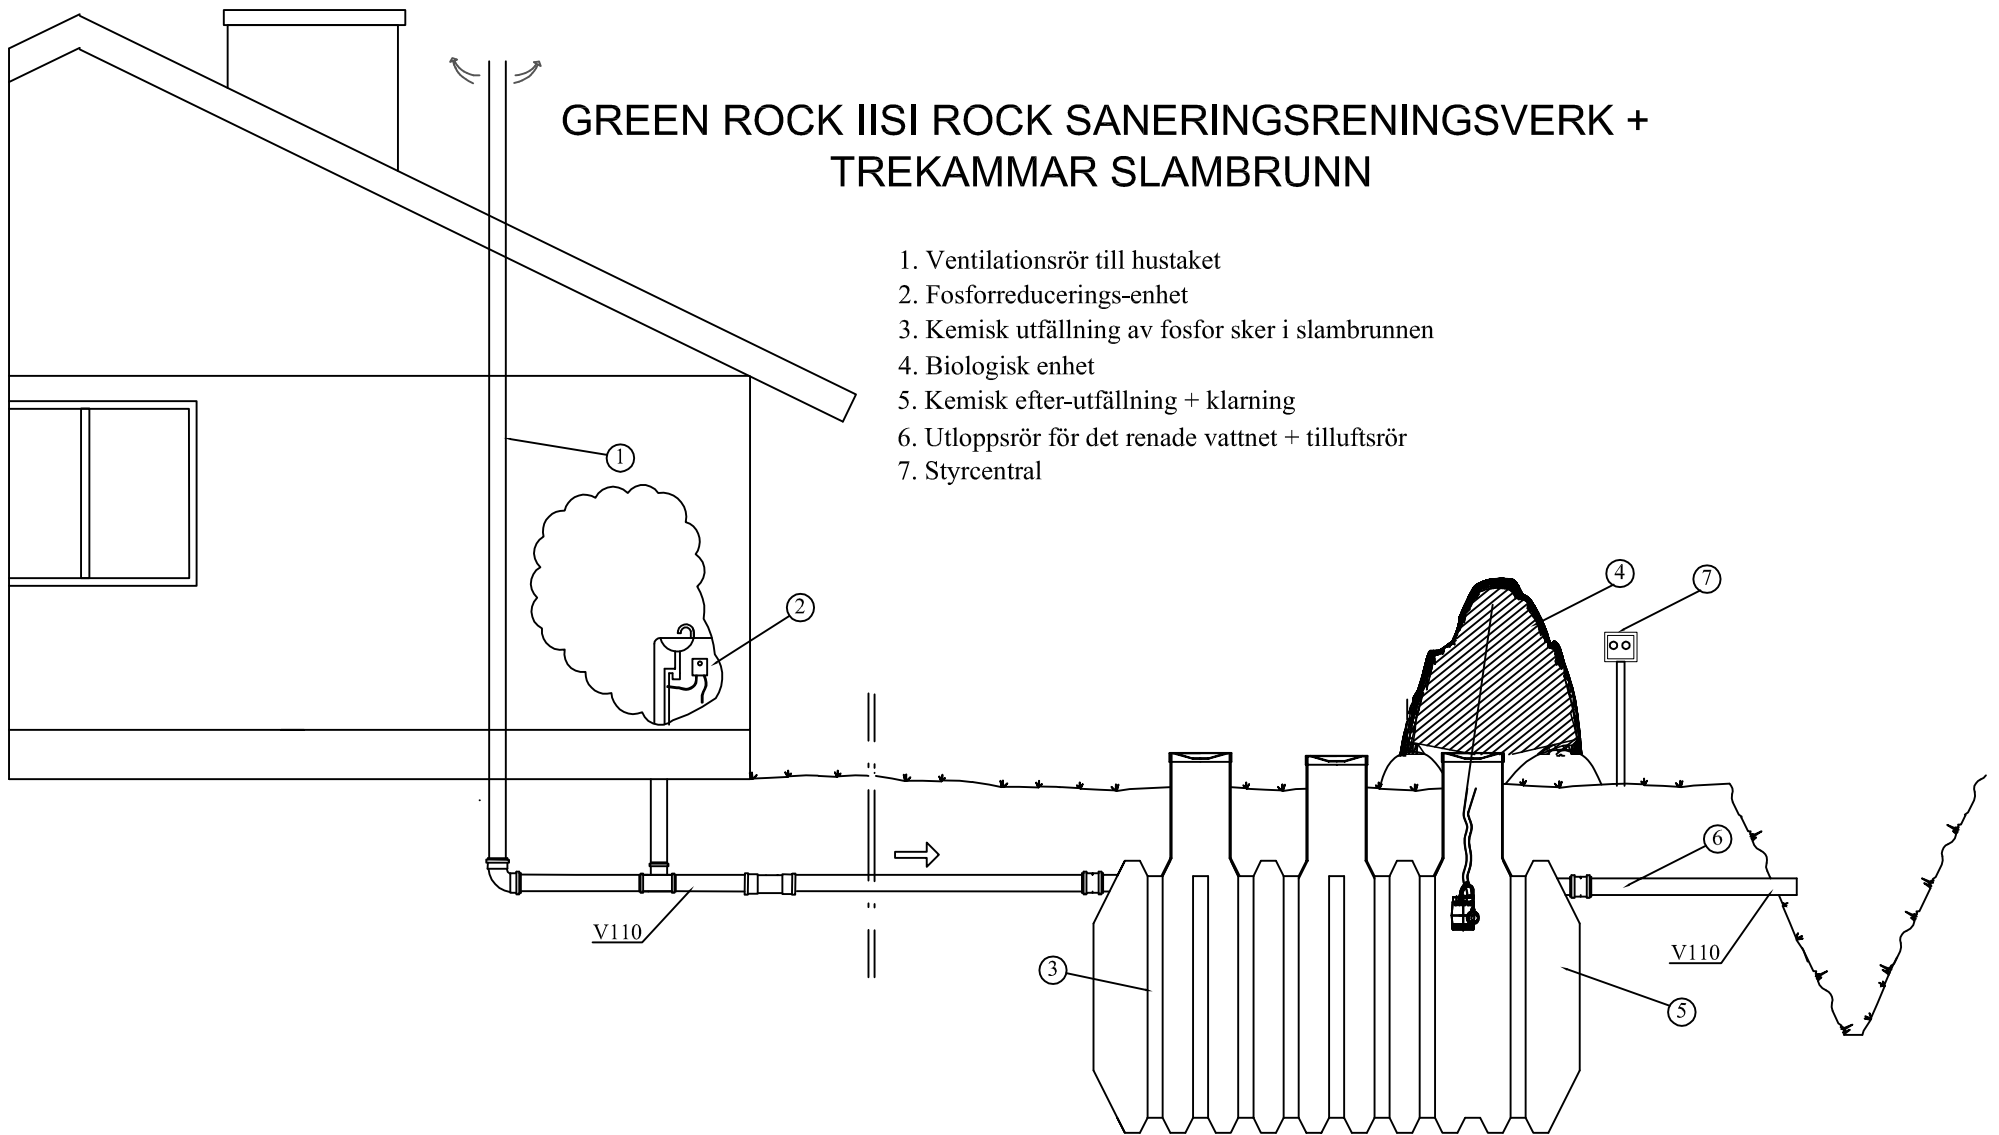

Stadsdel	Kvarter/gård	Plot/nummer	Bygglövs ID
Skapande åtgärd	Ritningstyp		Ordnings nr
Byggnadens namn och adress	Ritningens innehåll		Skala
	SNITTRITNING		
	GREEN ROCK IISI ROCK +		
	TREKAMMAR SLAMBRUNN		
 Green Rock Runsorsvägen 1 65380 Vaasa	Engelnering företag	Arbets nr	Ritningens nr
	telefonnummer +358 40 8419100		Ändring
Info@greenrock.fi	Datum	Kontakt	