
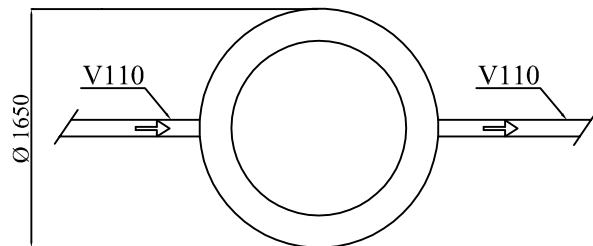


GREEN ROCK IISI S6 MINIRENINGSVERK

1. Ventilationsrör till hustaket
2. Fosforreducerings-enhet
3. Biologisk enhet
4. Servicebrunn
5. Styrcentral
6. Utloppsror för det reade vattnet + tilluftsror

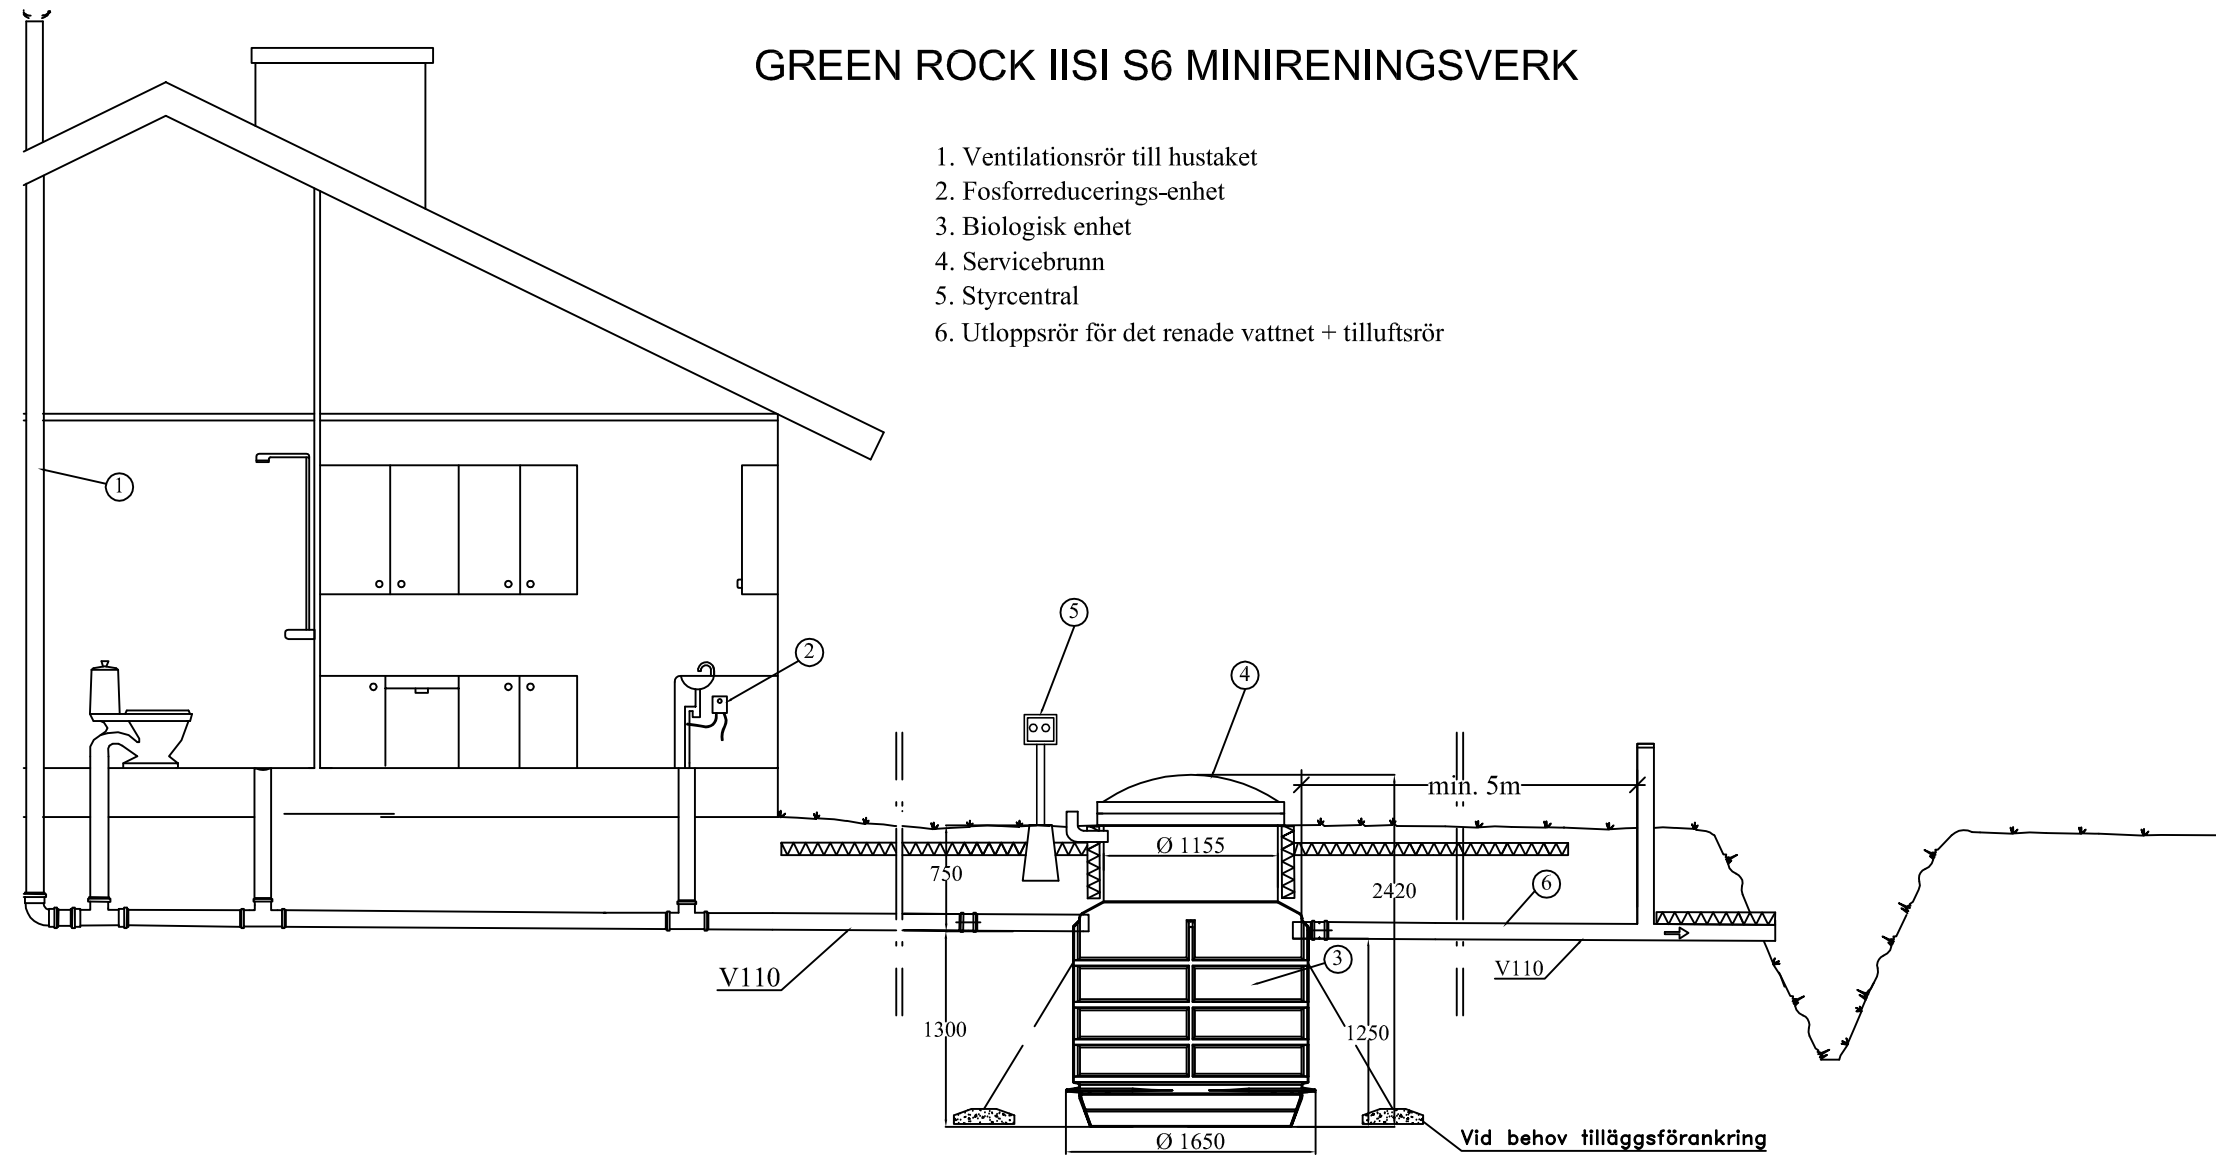

Stadsdel	Kvarter/gård	Plot/nummer	Bygglovs ID
Skapande åtgärd		Ritningstyp	Ordrings nr
		VVS	
Byggbjektets namn och adress		Ritningens innehåll	Skala
		SNITTRITNING GREEN ROCK IISI S6 MINIRENINGSVERK	
		EngIneerIng företag	Arbets nr
		Datum	Ritningens nr
		Kontakt	Ändring
Green Rock Runsorsvägen 1 65380 Vaasa		telefonnummer +358 40 8419100 info@greenrock.fi	