
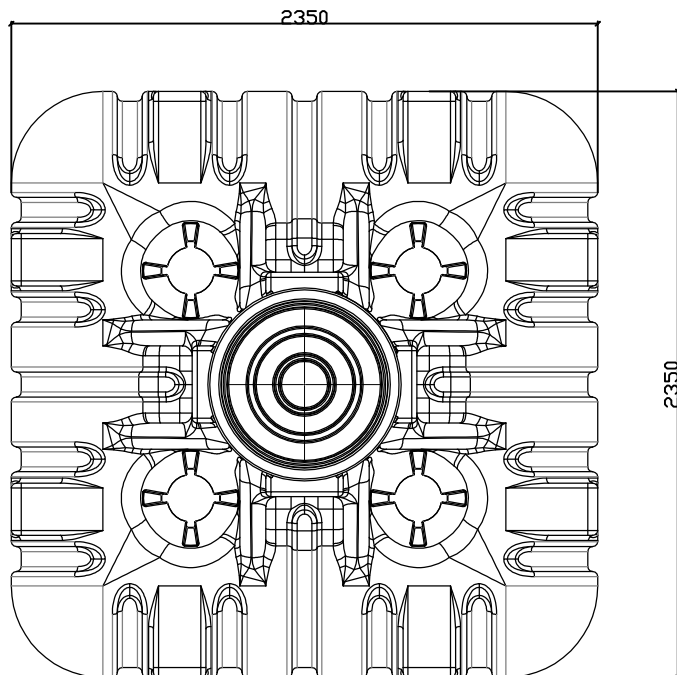


GREEN ROCK IISI SLUTEN TANK 3m³

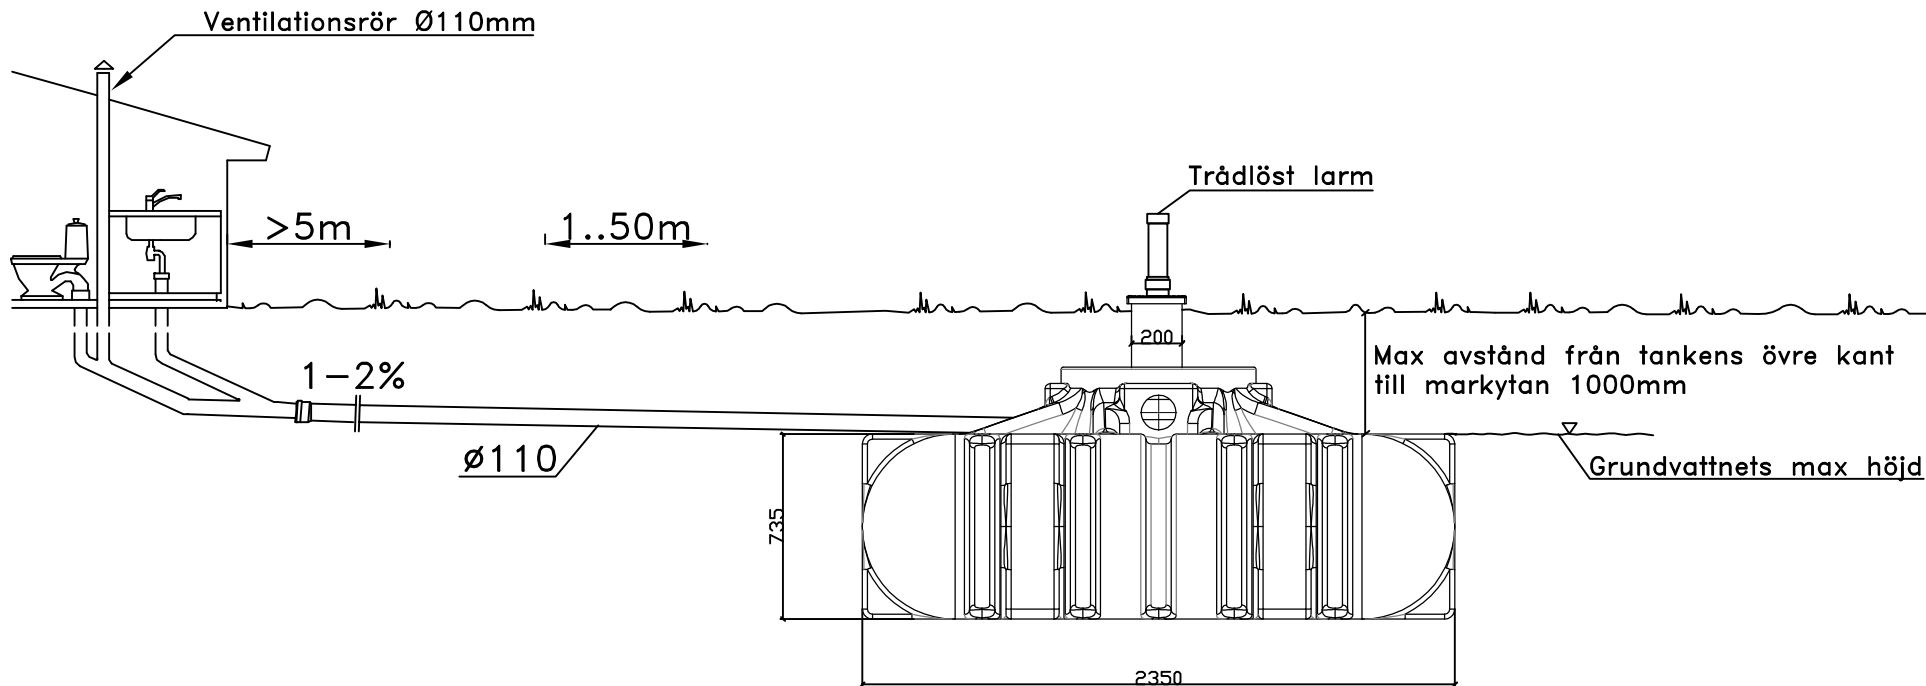

Stadsdel	Kvarter/gård	Plot/nummer	Bygglovens ID	
Skapande åtgärd			Ritningstyp	Ordnings nr
			VVS	
Byggbjektets namn och adress			Ritningens innehåll	Skala
			SNITTRITNING	
			GREEN ROCK IISI SLUTEN TANK 3m ³	
 Green Rock Green Rock telefonnummer +358 40 8419100 Runsorsvägen 1 info@greenrock.fi 65380 Vaasa		Engineering företag	Arbets nr	Ritningens nr
		Datum	Ändring	
		Kontakt		