



AVALON BIO 7 MARKBÄDD MED KASSETTER

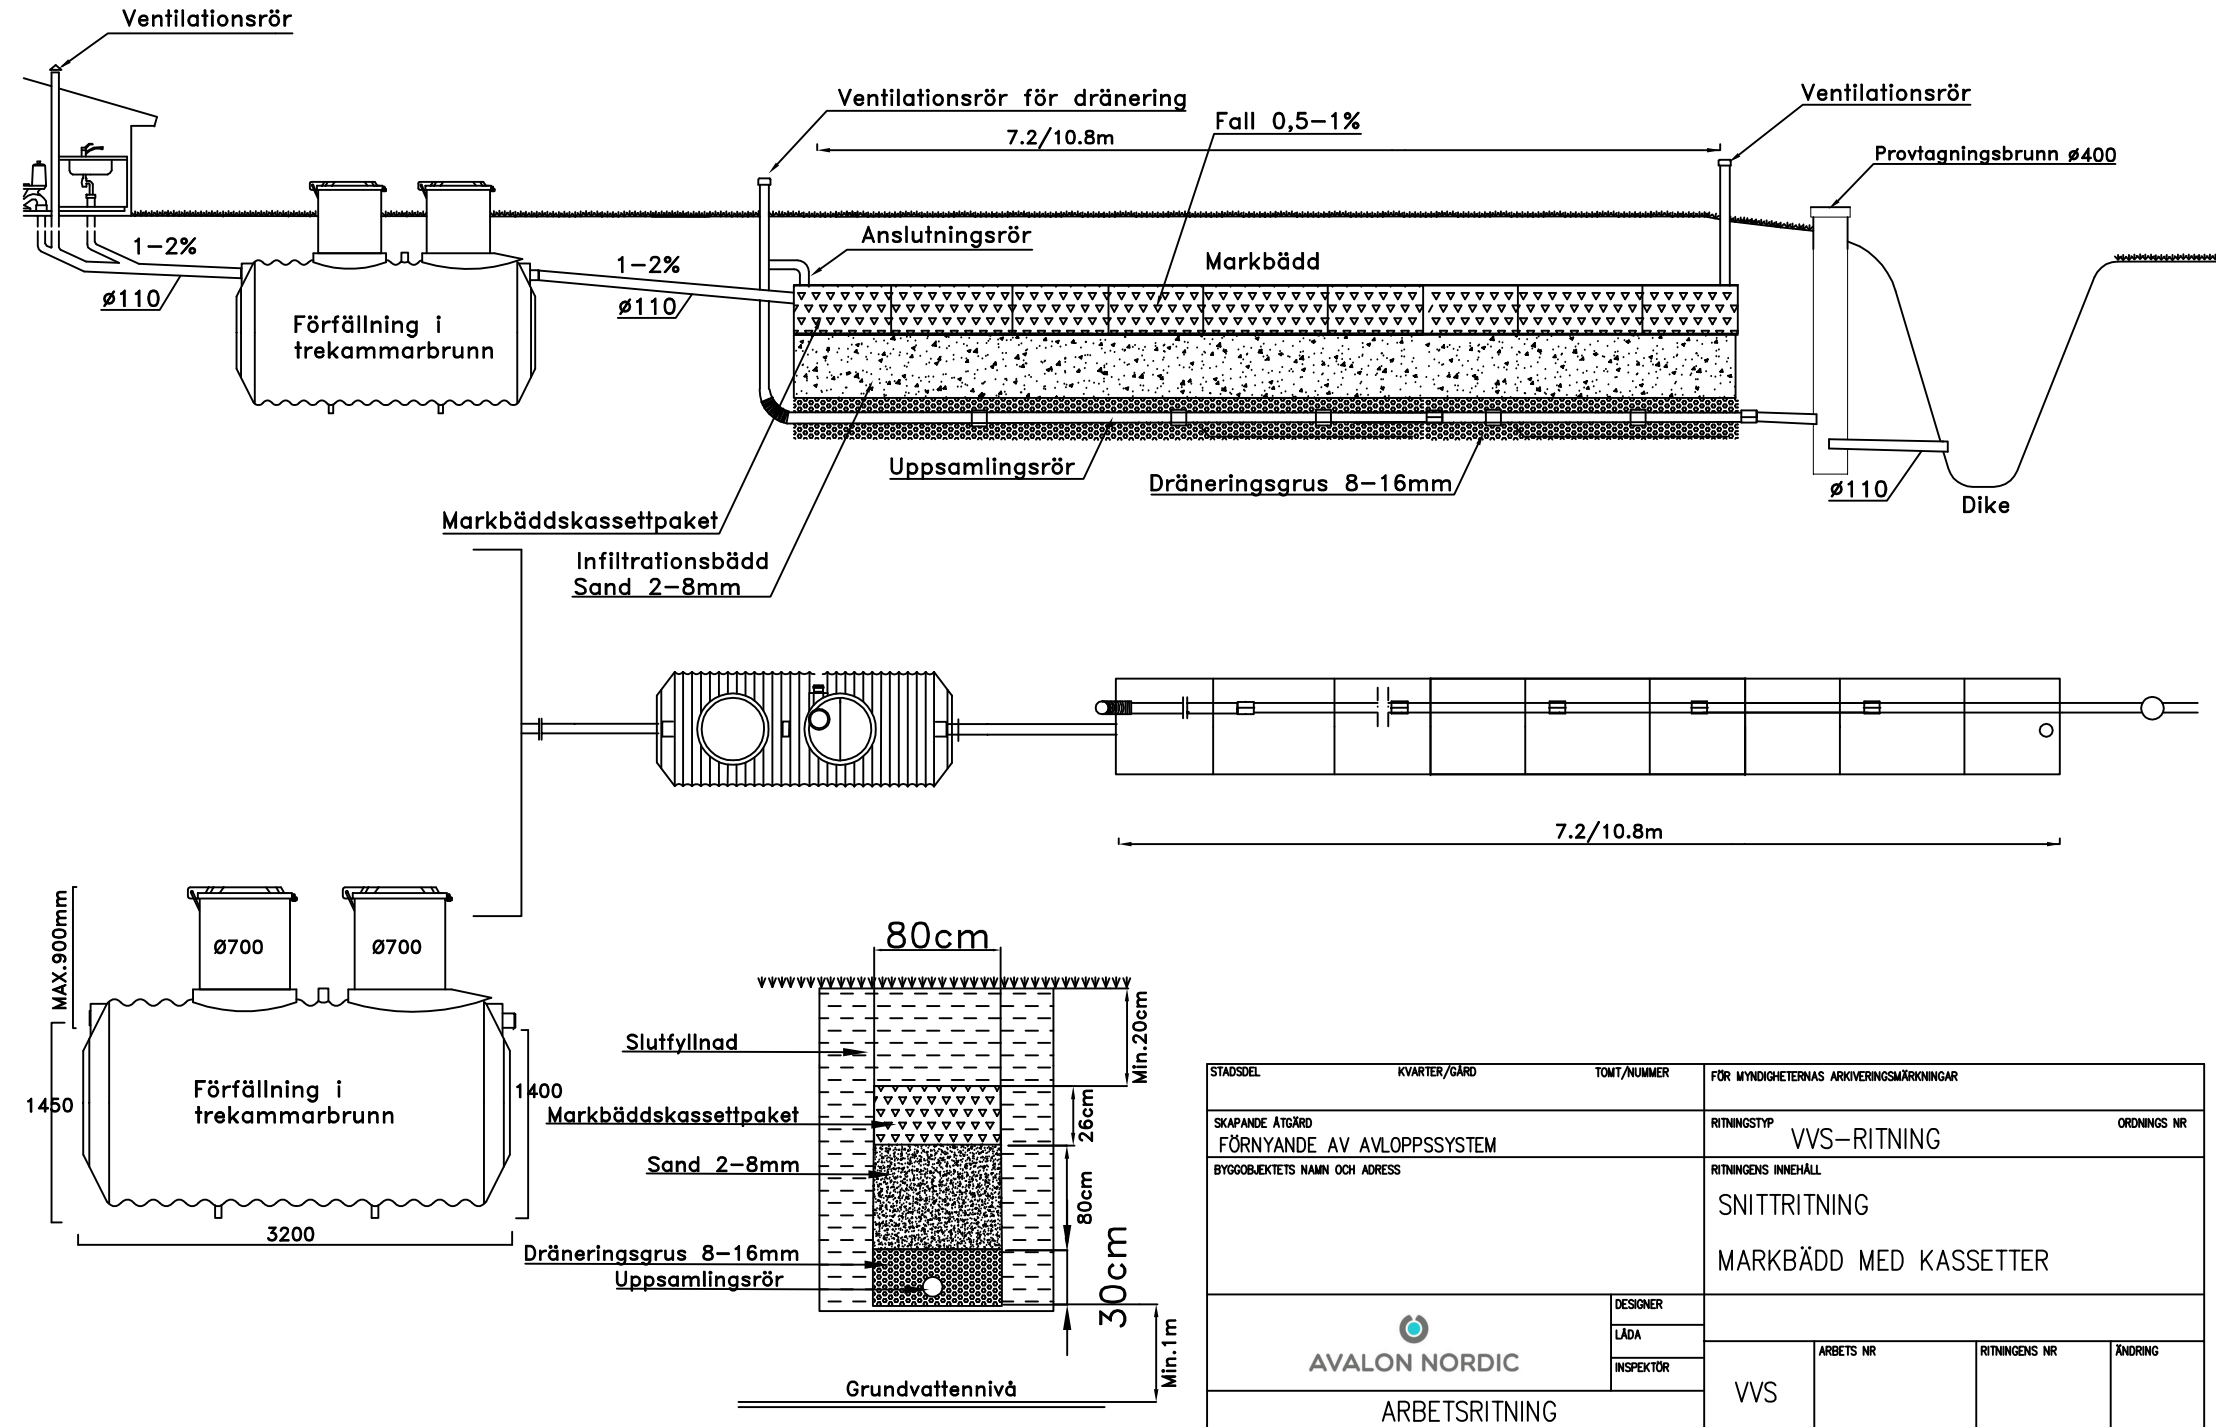

STADSDEL	KVARTER/GÅRD	TOMT/NUMMER	FÖR MYNDIGHETERNAS ARKIVERINGSMÄRKNINGAR	
SKAPANDE ÅTGÄRD FÖRNYANDE AV AVLOPPSSYSTEM			RITNINGSTYP VVS-RITNING	ORDNING NR
BYGGOBJEKTETS NAMN OCH ADRESS			RITNINGENS INNEHÅLL SNITTRITNING MARKBÄDD MED KASSETTER	
 AVALON NORDIC		DESIGNER		
		LÅDA		
ARBETS-RITNING		INSPEKTÖR		
		VVS	ARBETS NR	RITNINGENS NR