



Ecolator 10
 Minireningsverk
 Skala 1:30

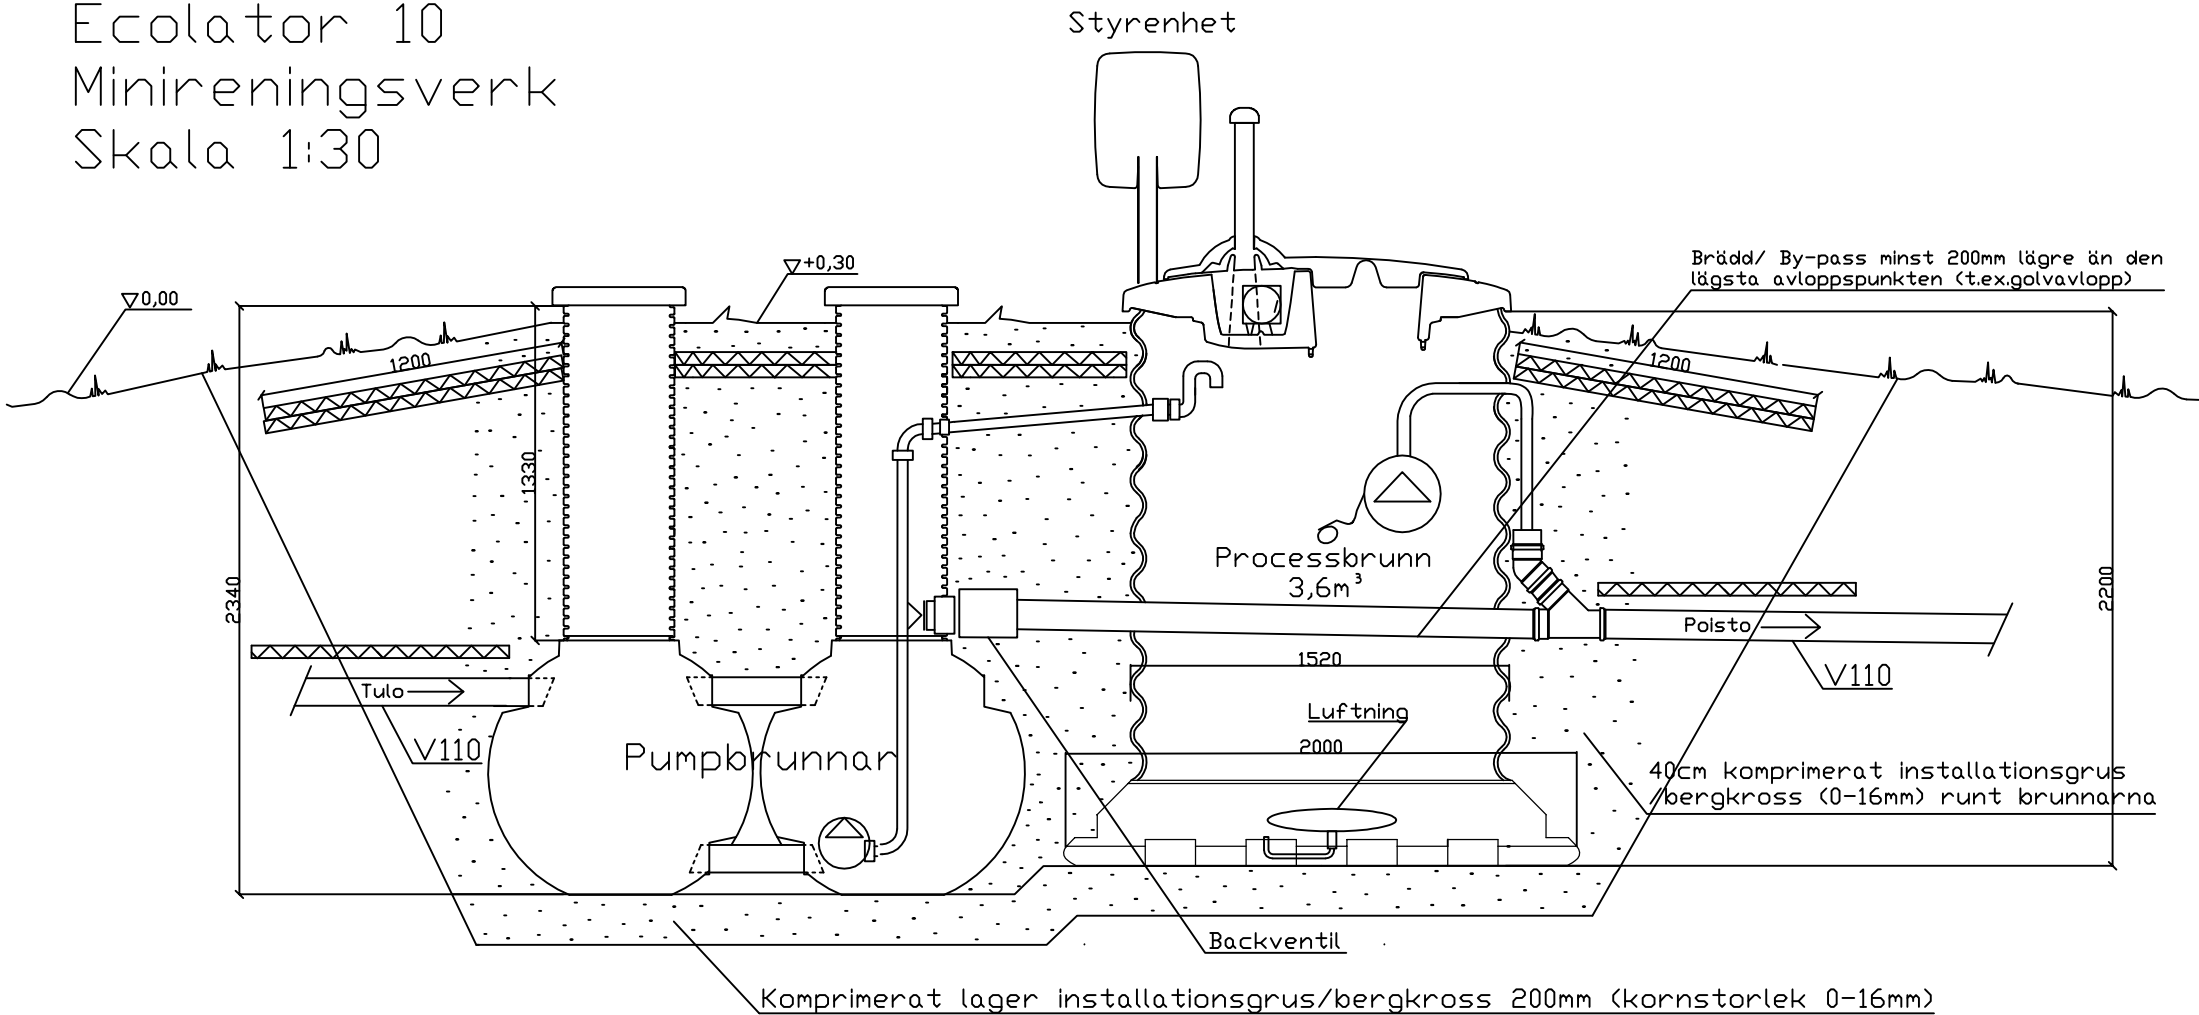

Pumpbrunnens volym 0,8m³
 Processbrunnens volym 3,6m³

Om lerig mark: se anvisningar i
 Installationsguiden

STADSDEL	KVARTER/GÅRD	TOMT/NUMMER	FÖR MYNDIGHETERNAS ARKIVERINGSMÄRKNINGAR							
SKAPANDE ÅTGÄRD FÖRNYANDE AV AVLOPPSSYSTEM		RITNINGSTYP VVS-RITNING		ORDNING NR						
BYGGOBJEKTETS NAMN OCH ADRESS		RITNINGENS INNEHÅLL SNITTRITNING		SKALA 1:30						
		DESIGNER	<table border="1"> <tr> <td>ARBETS NR</td> <td>RITNINGENS NR</td> <td>ÄNDRING</td> </tr> <tr> <td>VVS</td> <td></td> <td></td> </tr> </table>		ARBETS NR	RITNINGENS NR	ÄNDRING	VVS		
		ARBETS NR			RITNINGENS NR	ÄNDRING				
		VVS								
LÅDA										
INSPEKTÖR										
ARBETS-RITNING										