



Ecolator 20  
 Minireningsverk  
 Skala 1:50

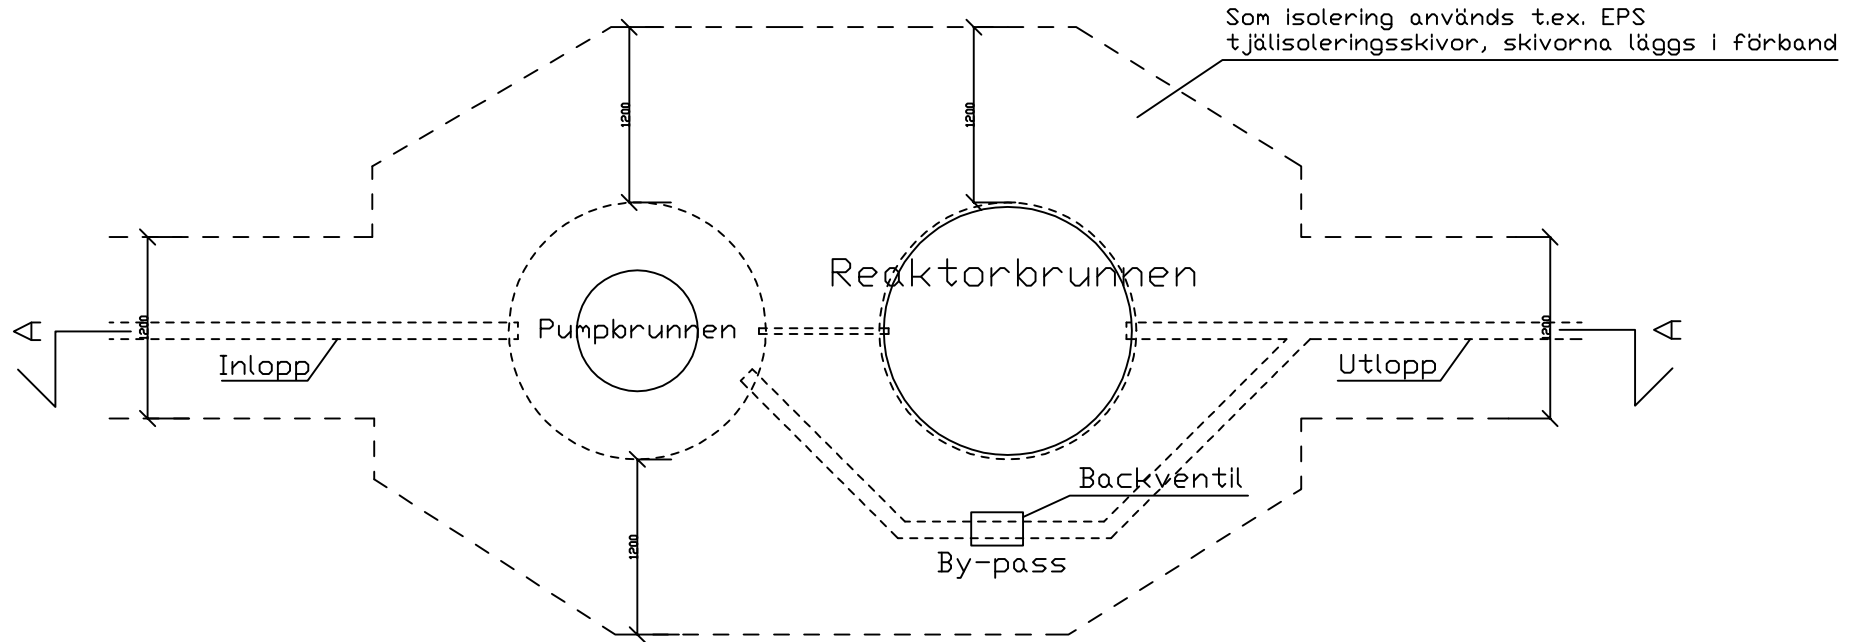

Pumpbrunnen och reaktorbrunnen är självförankrande

STADSDEL	KVARTER/GÅRD	TOMT/NUMMER	FÖR MYNDIGHETERNAS ARKIVERINGSMÄRKNINGAR	
SKAPANDE ÅTGÄRD FÖRNYANDE AV AVLOPPSSYSTEM		RITNINGSTYP VVS-RITNING		ORDNING NR
BYGGOBJEKTETS NAMN OCH ADRESS		RITNINGENS INNEHÅLL PLANRITNING AVLOPPSSYSTEM		SKALA 1:50
 <b>AVALON NORDIC</b>		DESIGNER		
		LÅDA		
ARBETS-RITNING		INSPEKTÖR	VVS	ARBETS NR
			RITNINGENS NR	ÄNDRING