


Ecolator 25
 Minireningsverk
 Skala 1:30

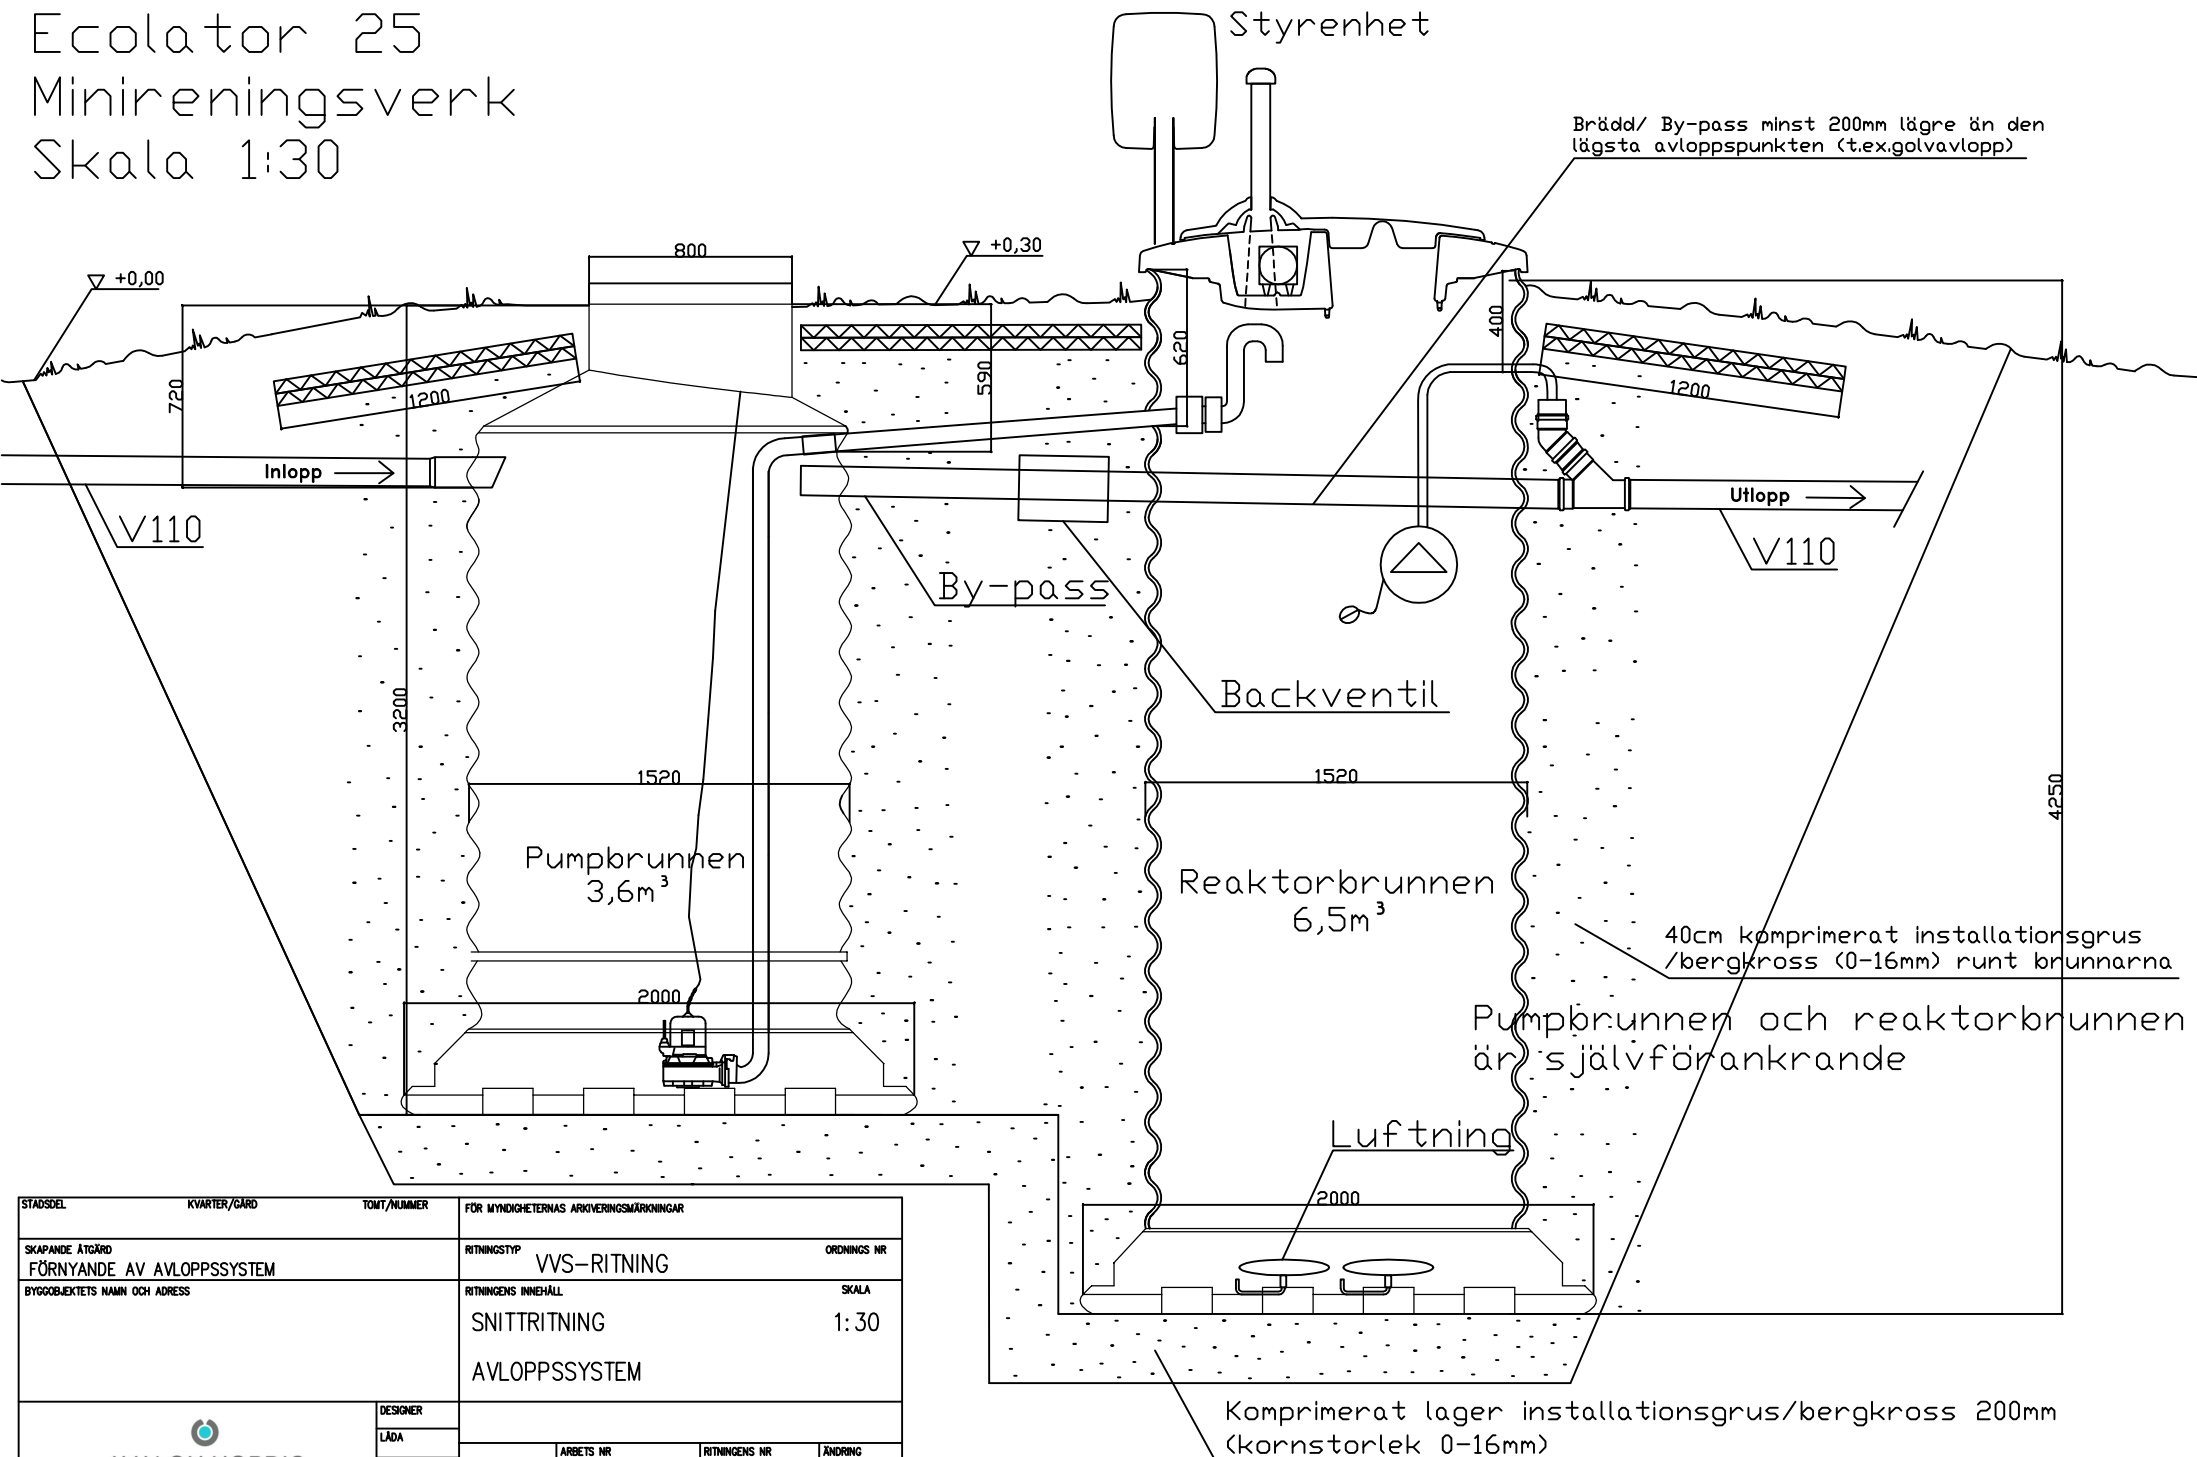

STADSDEL	KVARTER/GÅRD	TOMT/NUMMER	FÖR MYNDIGHETERNAS ARKIVERINGSMÄRKNINGAR			
SKAPANDE ÅTGÄRD		RITNINGSTYP		ORDNING NR		
FÖRNYANDE AV AVLOPPSSYSTEM		VVS-RITNING				
BYGGOBJEKTETS NAMN OCH ADRESS		RITNINGENS INNEHÅLL		SKALA		
		SNITTRITNING		1:30		
		AVLOPPSSYSTEM				
 ARBEITSRITNING		DESIGNER				
		LÄSA				
		INSPEKTÖR				
		VVS	ARBETS NR	RITNINGENS NR	ÄNDRING	

Om lerig mark: se anvisningar i Installationsguiden