



Ecolator 5
 Minireningsverk
 Skala 1:50

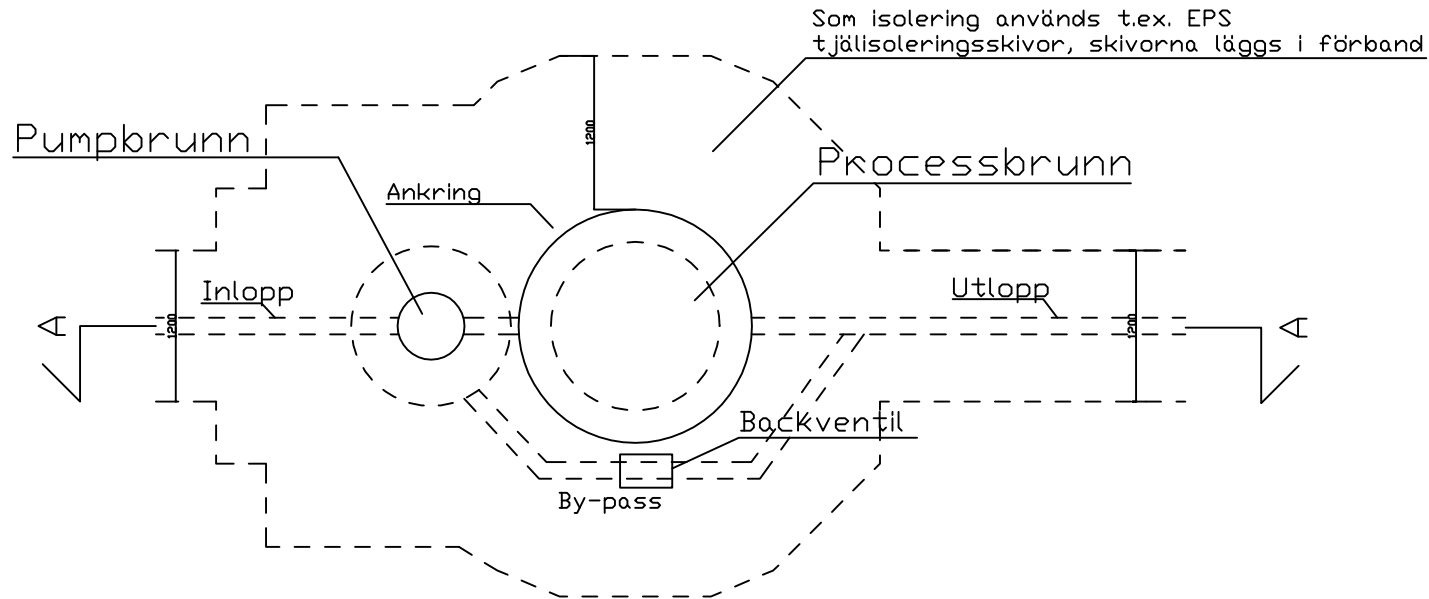

STADSDEL	KVARTER/GÅRD	TOMT/NUMMER	FÖR MYNDIGHETERNAS ARKIVERINGSMÄRKNINGAR			
SKAPANDE ÅTGÄRD FÖRNYANDE AV AVLOPPSSYSTEM			RITNINGSTYP	VVS-RITNING		ORDNING NR
BYGGOBJEKTETS NAMN OCH ADRESS			RITNINGENS INNEHÅLL	SKALA		
			PLANRITNING	1:50		
			AVLOPPSSYSTEM			
 AVALON NORDIC		DESIGNER	VVS	ARBETS NR	RITNINGENS NR	ÄNDRING
		LÅDA				
		INSPEKTÖR				
ARBETS-RITNING						