



Ecolator 5
 Minireningsverk
 Skala 1:30

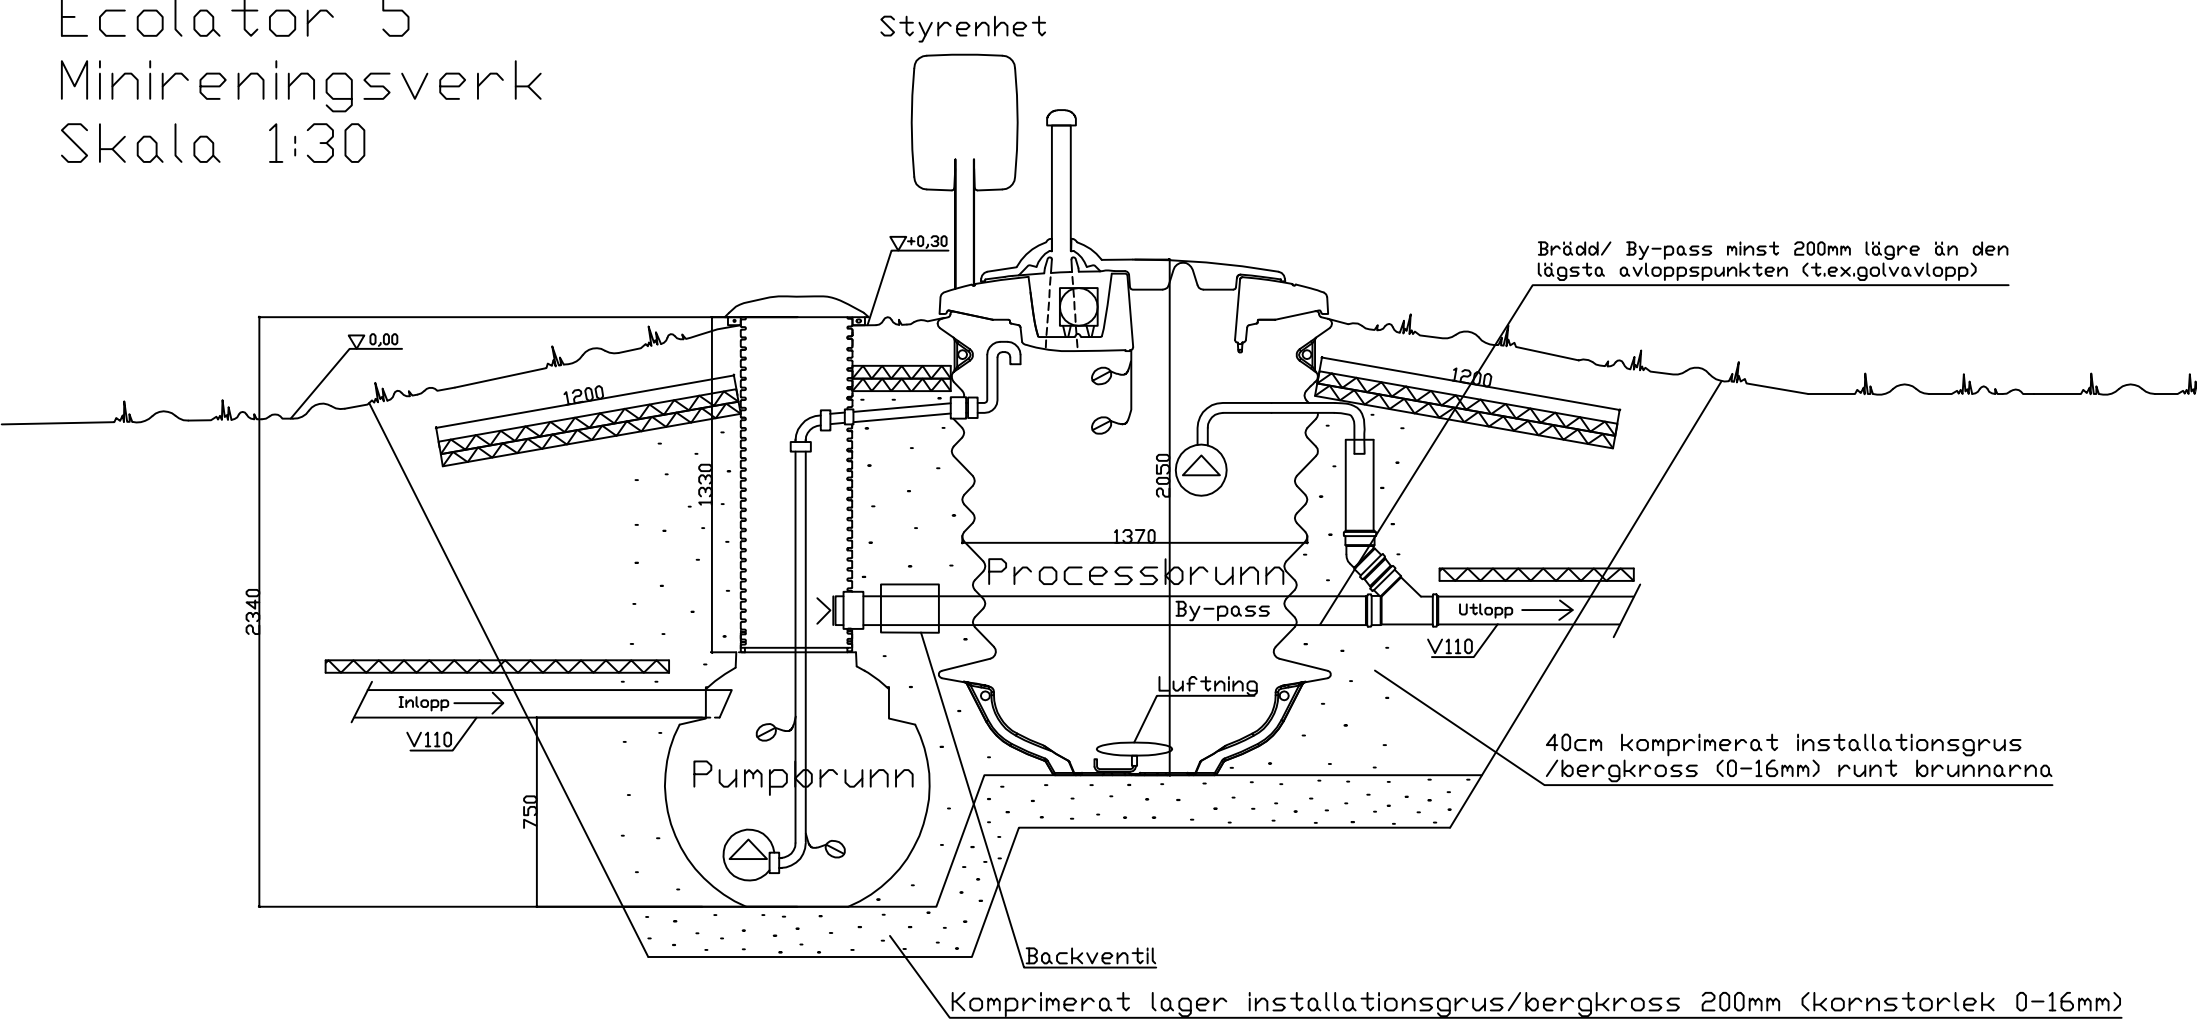

Pumpbrunnens volym 0,4m³
 Processbrunnens volym 1,7m³

Om lerig mark: se anvisningar i
 Installationsguiden

STADSDEL	KVARTER/GÅRD	TOMT/NUMMER	FÖR MYNDIGHETERNAS ARKIVERINGSMÄRKNINGAR			
SKAPANDE ÅTGÄRD FÖRNYANDE AV AVLOPPSSYSTEM			RITNINGSTYP	VVS-RITNING		ORDNING NR
BYGGOBJEKTETS NAMN OCH ADRESS			RITNINGENS INNEHÅLL	SKALA		
			SNITTRITNING	1:30		
			AVLOPPSSYSTEM			
			DESIGNER	VVS	ARBETS NR	RITNINGENS NR
			LÅDA			
			INSPEKTÖR			
ARBETS-RITNING						