
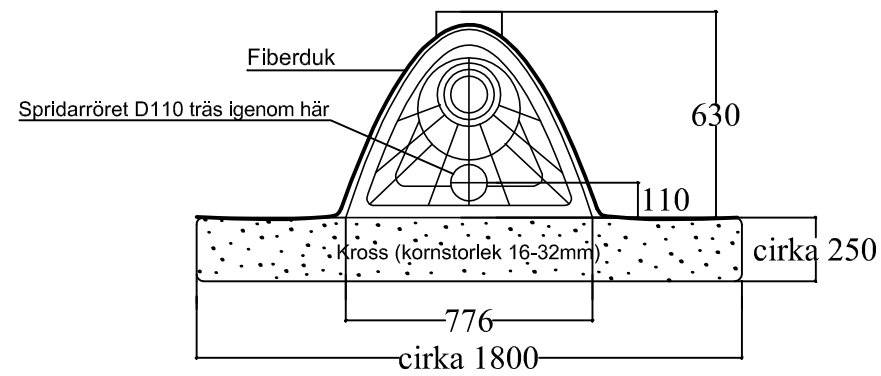



# IISI S6 DUO MINIRENINGSVERK MED EFTERPOLERING

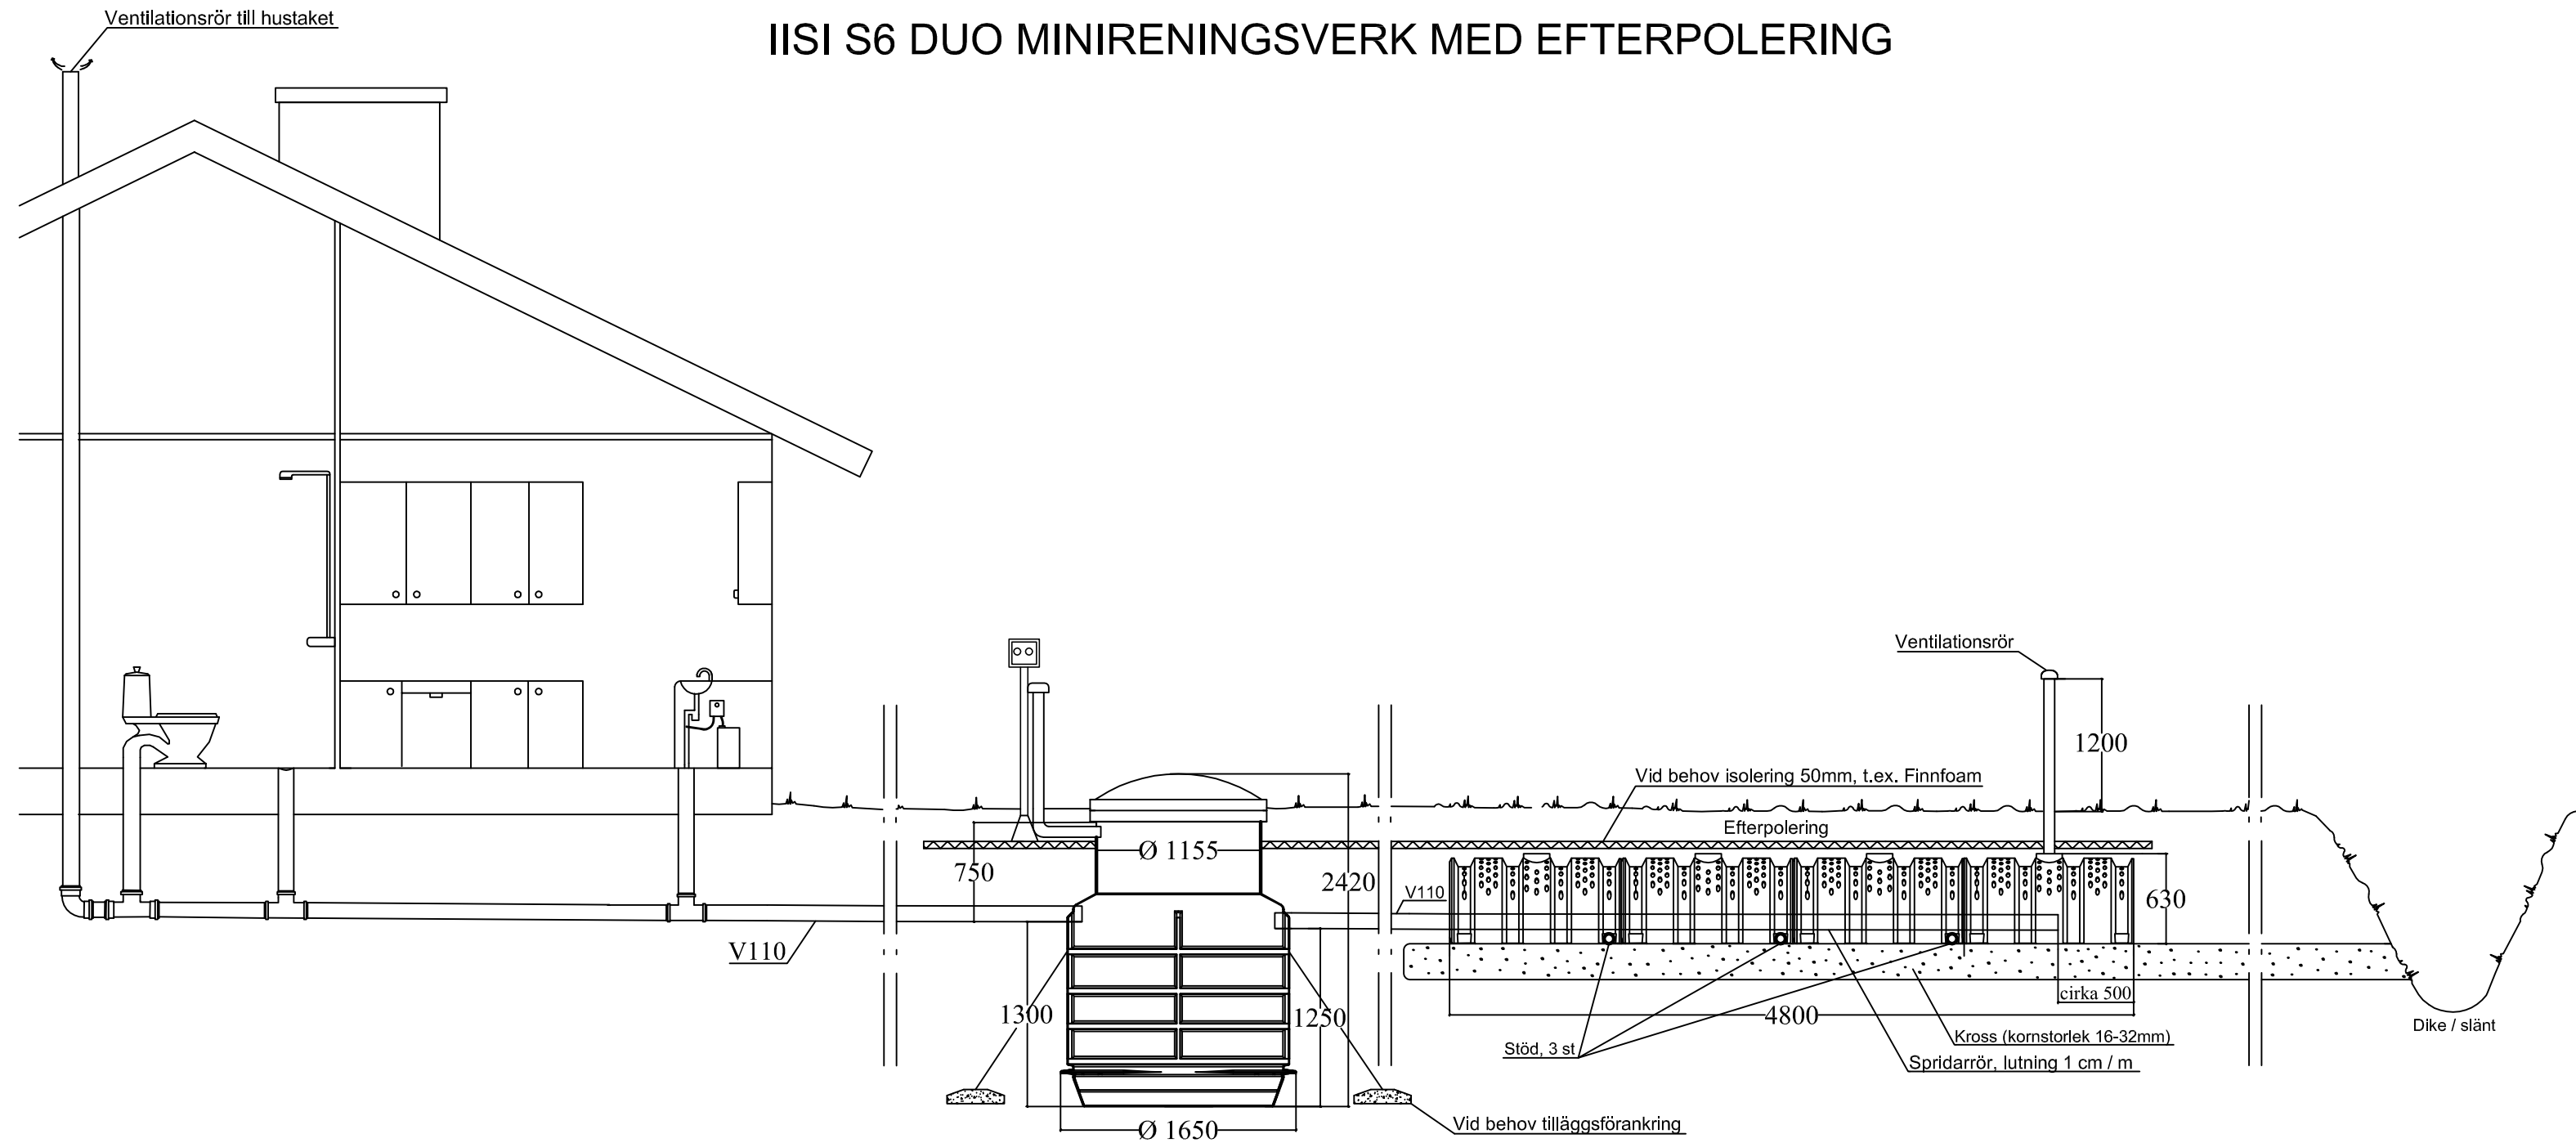

STADSDEL	KVARTER/GÅRD	TOMT/NUMMER	FÖR MYNDIGHETERNAS ARKIVERINGSMÄRKNINGAR	
SKAPANDE ÅTGÄRD			RITNINGSTYP	ORDNING NR
			VVS-RITNING	
BYGGOBJEKTETS NAMN OCH ADRESS			RITNINGENS INNEHÅLL	SKALA
			SNITTRITNING IISI S6 DUO MINIRENINGSVERK MED EFTERPOLERING	1:50
 <b>AVALON NORDIC</b>			DESIGNER	
			LÄDA	
ARBETS-RITNING			INSPEKTÖR	
			VVS	ARBETS NR