
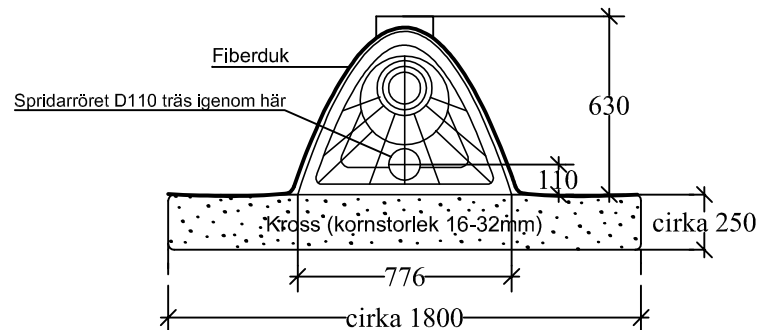



# IISI S6 DUO MINIRENINGSVERK MED EFTERPOLERING

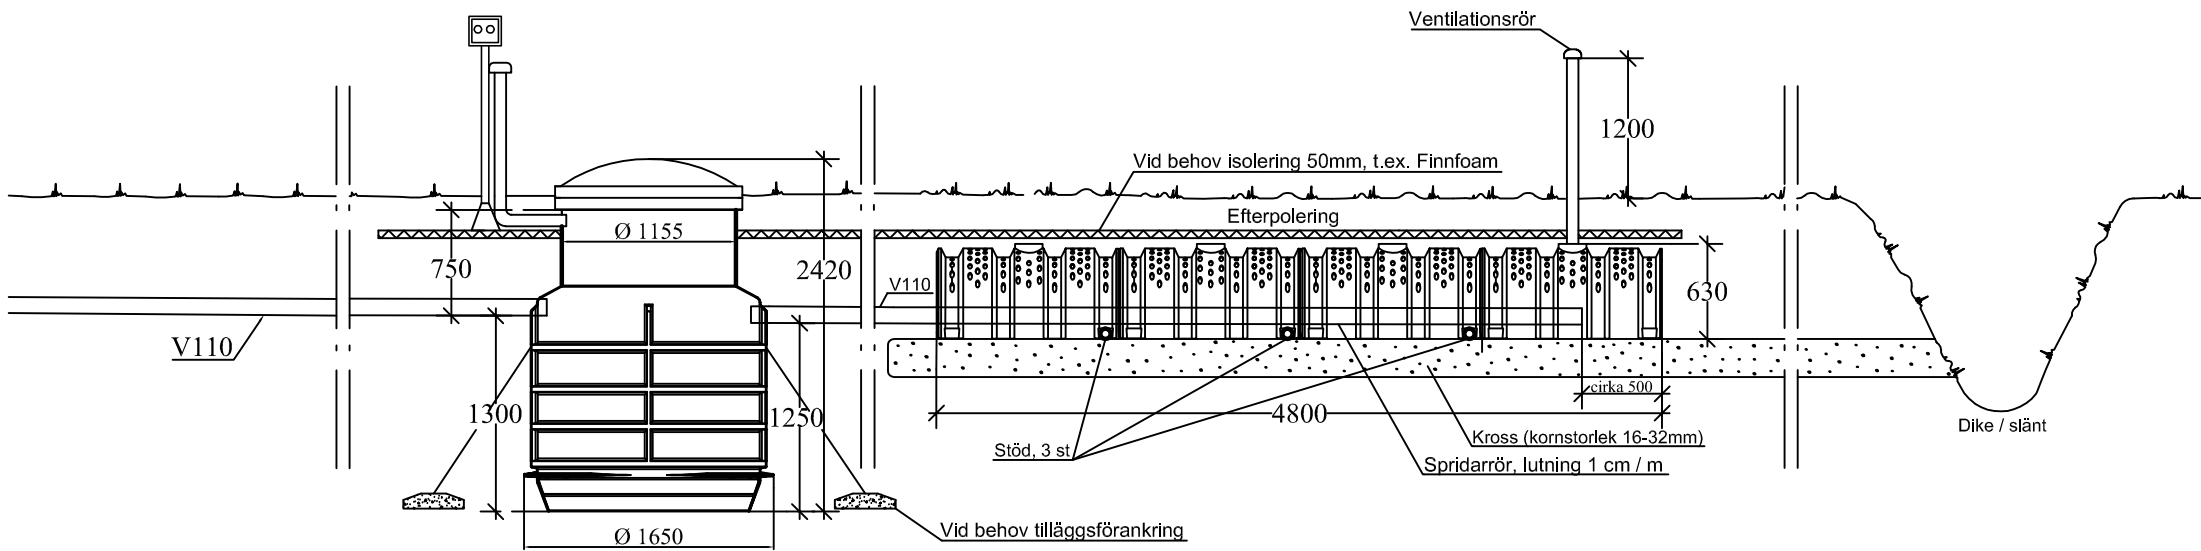

STADSDEL	KVARTER/GÅRD	TOMT/NUMMER	FÖR MYNDIGHETERNAS ARKIVERINGSMÄRKNINGAR	
SKAPANDE ÅTGÄRD		RITNINGSTYP	VVS-RITNING	ORDNING NR
BYGGOBJEKTETS NAMN OCH ADRESS		RITNINGENS INNEHÅLL	SNITTRITNING	SKALA
		IISI S6 DUO MINIRENINGSVERK MED EFTERPOLERING		1:50
 <b>ARBETS-RITNING</b>		DESIGNER		
		LÄSA		
		INSPEKTÖR		
		VVS	ARBETS NR	RITNINGENS NR
			ÄNDRING	