



Avalon 10
Minireningsverk
Skala 1:30

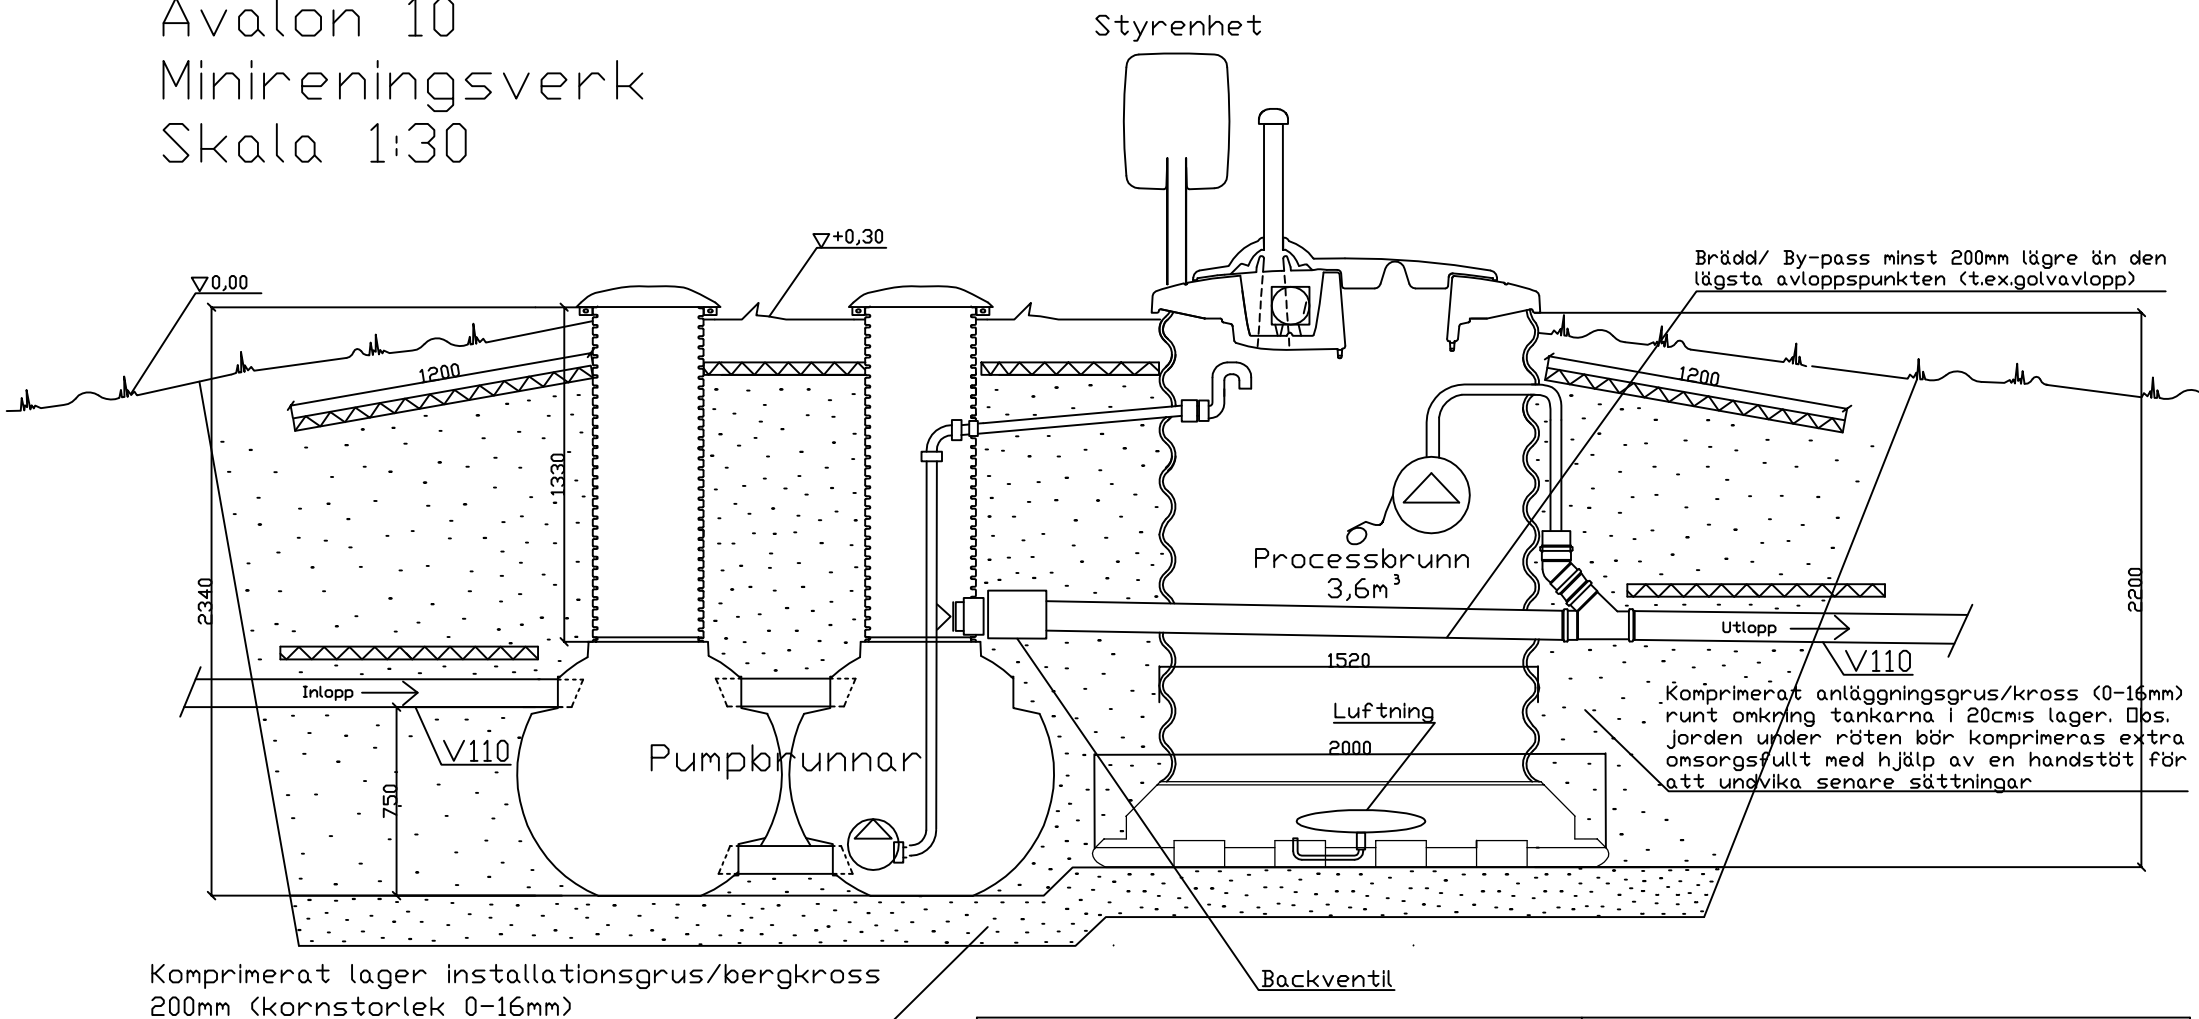

Pumpbrunnarnas totalvolym 0,8m³
Processbrunnens volym 3,6m³

Om lerig mark: se anvisningar i
Installationsguiden

STADSDEL	KVARTER/GÄRD	TOMT/NUMMER	FÖR MYNDIGHETERNAS ARKIVERINGSMÄRKNINGAR	
SKAPANDE ÅTGÄRD	RITNINGSTYP		VVS-RITNING	ORDNING NR
BYGGOBJEKTETS NAMN OCH ADRESS	RITNINGENS INNEHÅLL		SNITTRITNING	SKALA
			AVLOPPSSYSTEM	1:30
 AVALON NORDIC		DESIGNER		
		LÄDA		
		INSPEKTÖR		
ARBETS-RITNING		VVS	ARBETS NR	RITNINGENS NR
			ÄNDRING	