


Avalon 20
Minireningsverk
Skala 1:30

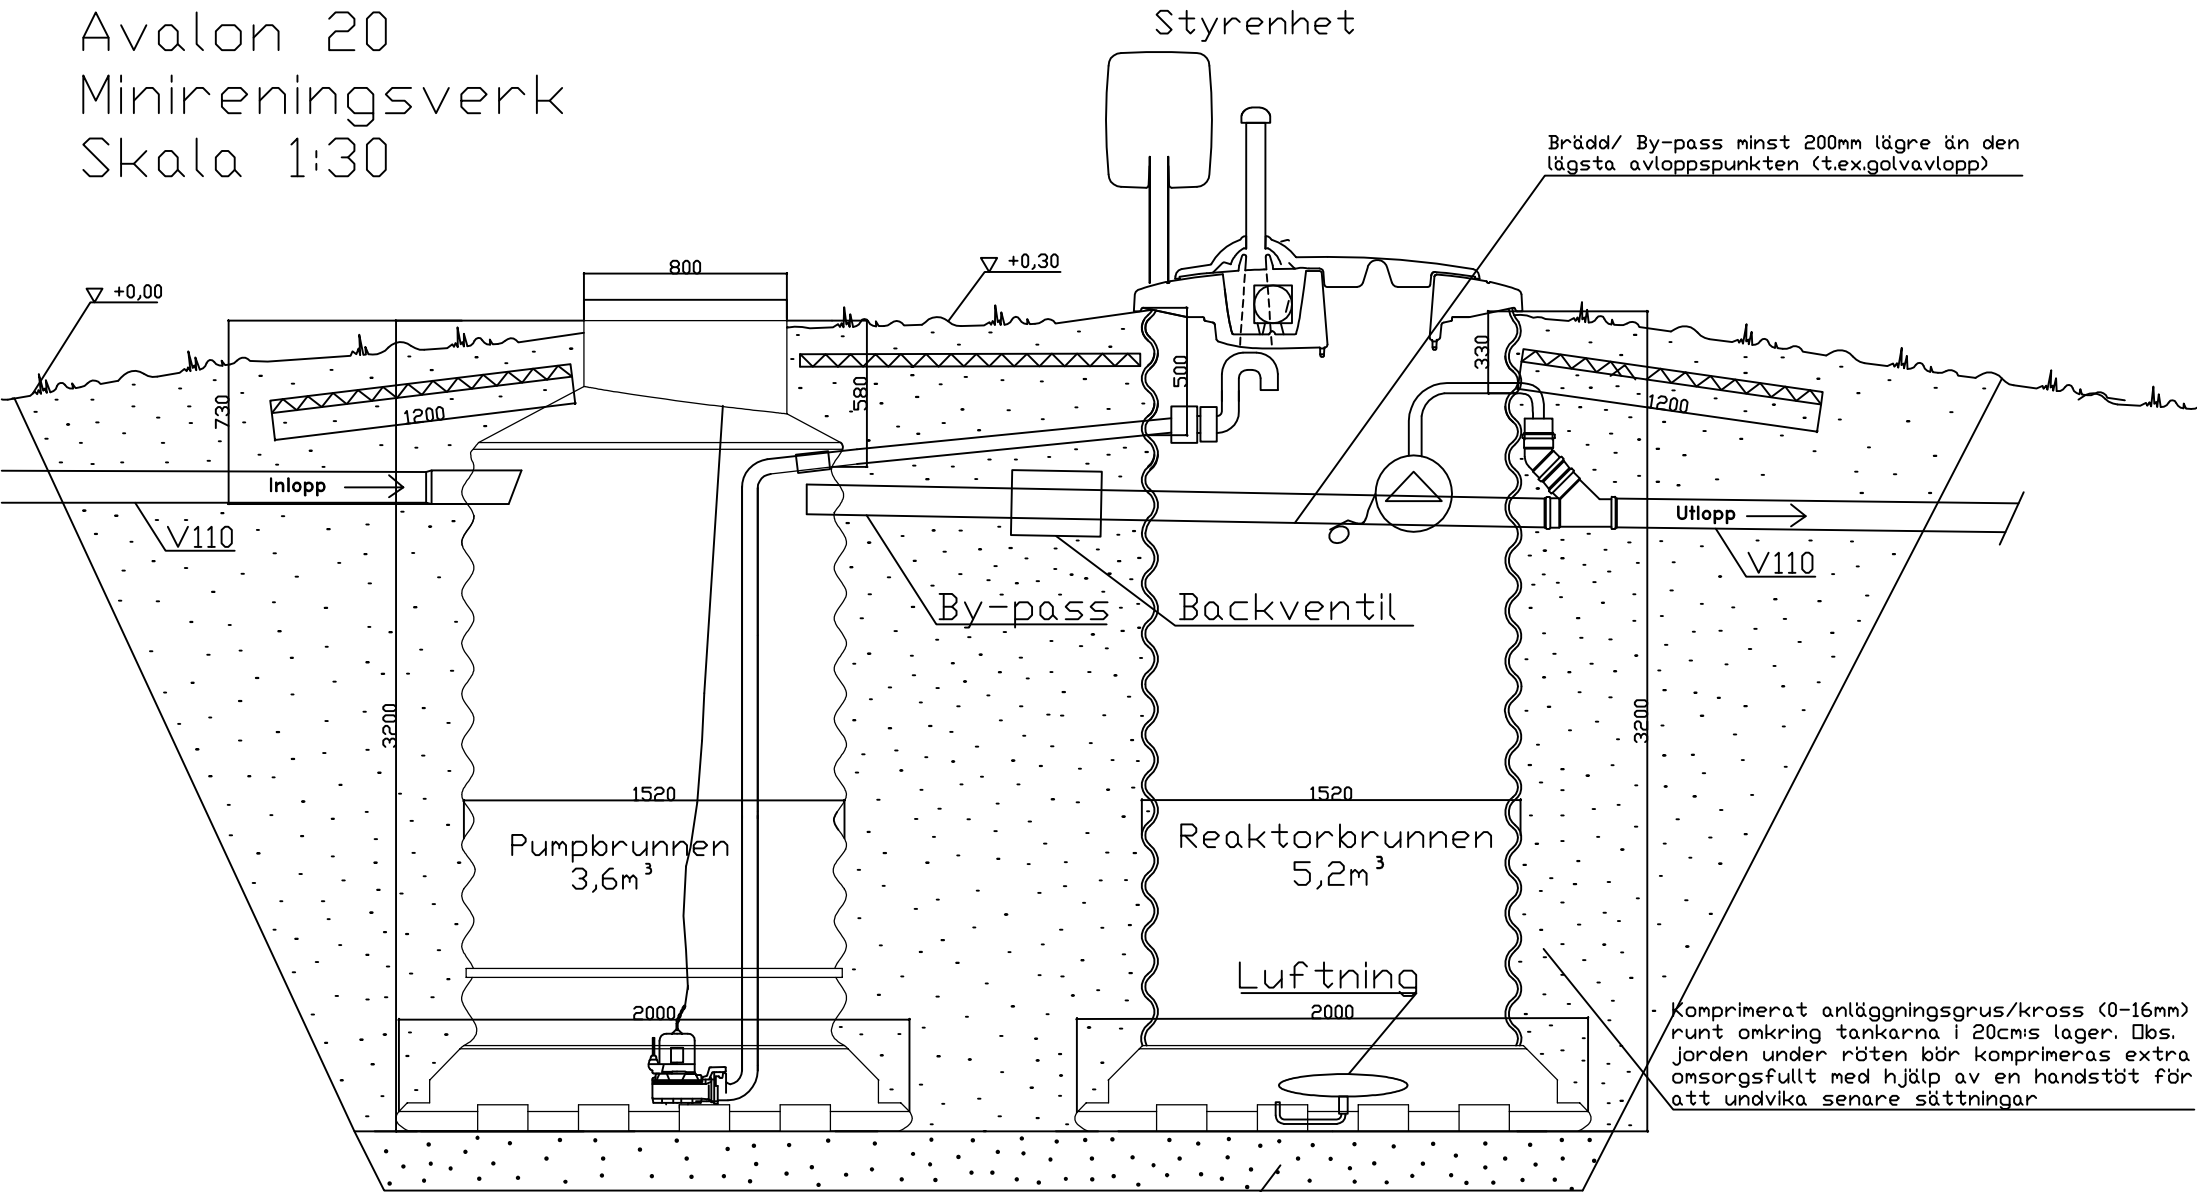

Komprimerat anläggningsgrus/kross (0-16mm) runt omkring tankarna i 20cm:s lager. Obs. Jorden under rötten bör komprimeras extra omsorgsfullt med hjälp av en handstöt för att undvika senare sättningar

Komprimerat lager installationsgrus/bergkross 200mm (kornstorlek 0-16mm)

Pumpbrunnen och reaktorbrunnen är självförankrande
 Om lerig mark: se anvisningar i
 Installationsguiden

STADSDEL	KVARTER/GÅRD	TOMT/NUMMER	FÖR MYNDIGHETERNAS ARKIVERINGSMÄRKNINGAR		
SKAPANDE ÅTGÄRD	RITNINGSTYP		ORDNING NR		
BYGGOBJEKTETS NAMN OCH ADRESS		RITNINGENS INNEHÅLL		SKALA	
		SNITTRITNING		1:30	
		AVLOPPSSYSTEM			
 ARBEITSRITNING		DESIGNER	ARBETS NR	RITNINGENS NR	ÄNDRING
		LÄSA			
		INSPEKTÖR			
		VVS			