


Avalon 25

Minireningsverk

Skala 1:50

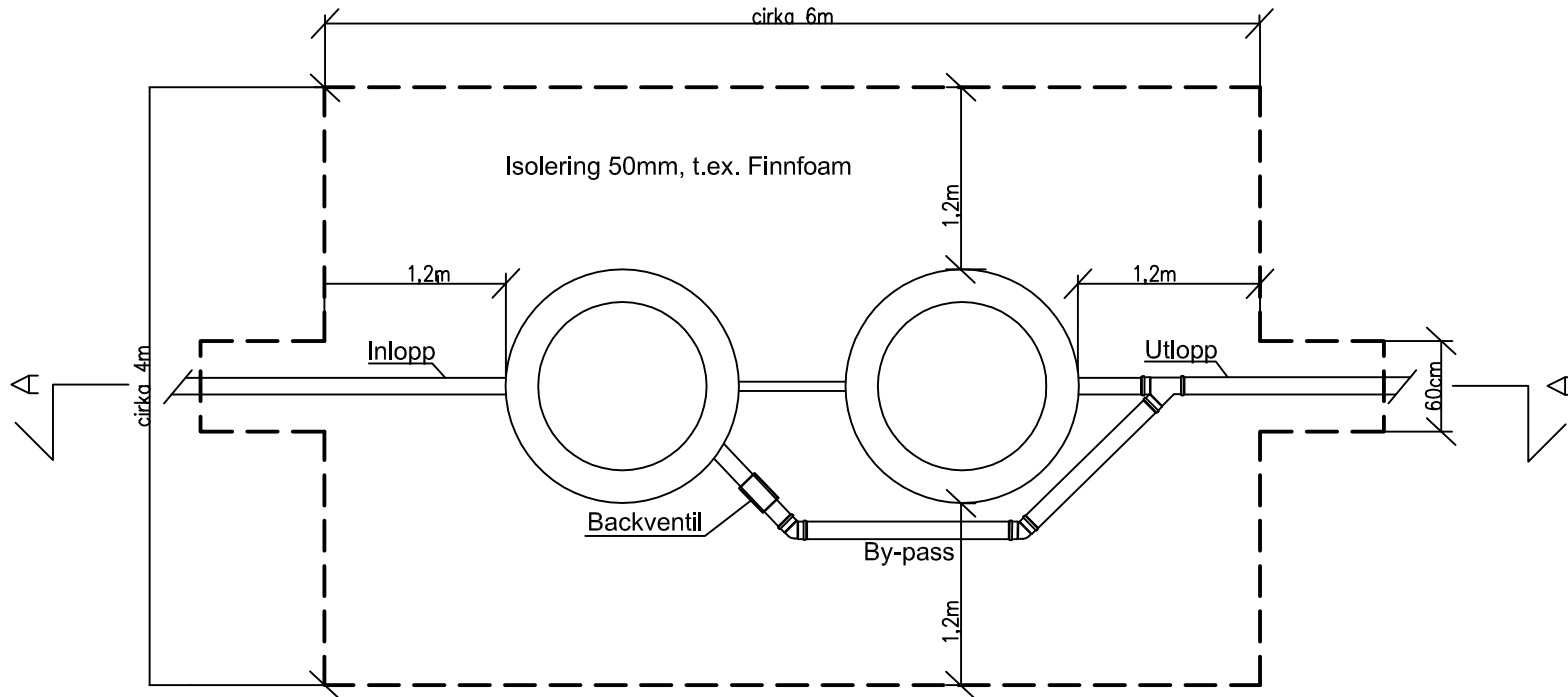

|                               |              |             |                                          |            |       |               |         |
|-------------------------------|--------------|-------------|------------------------------------------|------------|-------|---------------|---------|
| STADSDEL                      | KVARTER/GÅRD | TOMT/NUMMER | FÖR MYNDIGHETERNAS ARKIVERINGSMÄRKNINGAR |            |       |               |         |
| SKAPANDE ÅTGÄRD               |              |             | RITNINGSTYP                              | ORDNING NR |       |               |         |
| BYGGOBJEKTETS NAMN OCH ADRESS |              |             | RITNINGENS INNEHÅLL                      |            | SKALA |               |         |
|                               |              |             | PLANRITNING                              |            | 1:50  |               |         |
| ARBETS-RITNING                |              |             | AVLOPPSSYSTEM                            |            |       |               |         |
|                               |              |             | DESIGNER                                 | ARBETS NR  |       | RITNINGENS NR | ÄNDRING |
| AVALON NORDIC                 |              |             | LÄDA                                     | VVS        |       |               |         |
|                               |              |             | INSPEKTÖR                                |            |       |               |         |