


Avalon 25

Minireningsverk

Skala 1:30

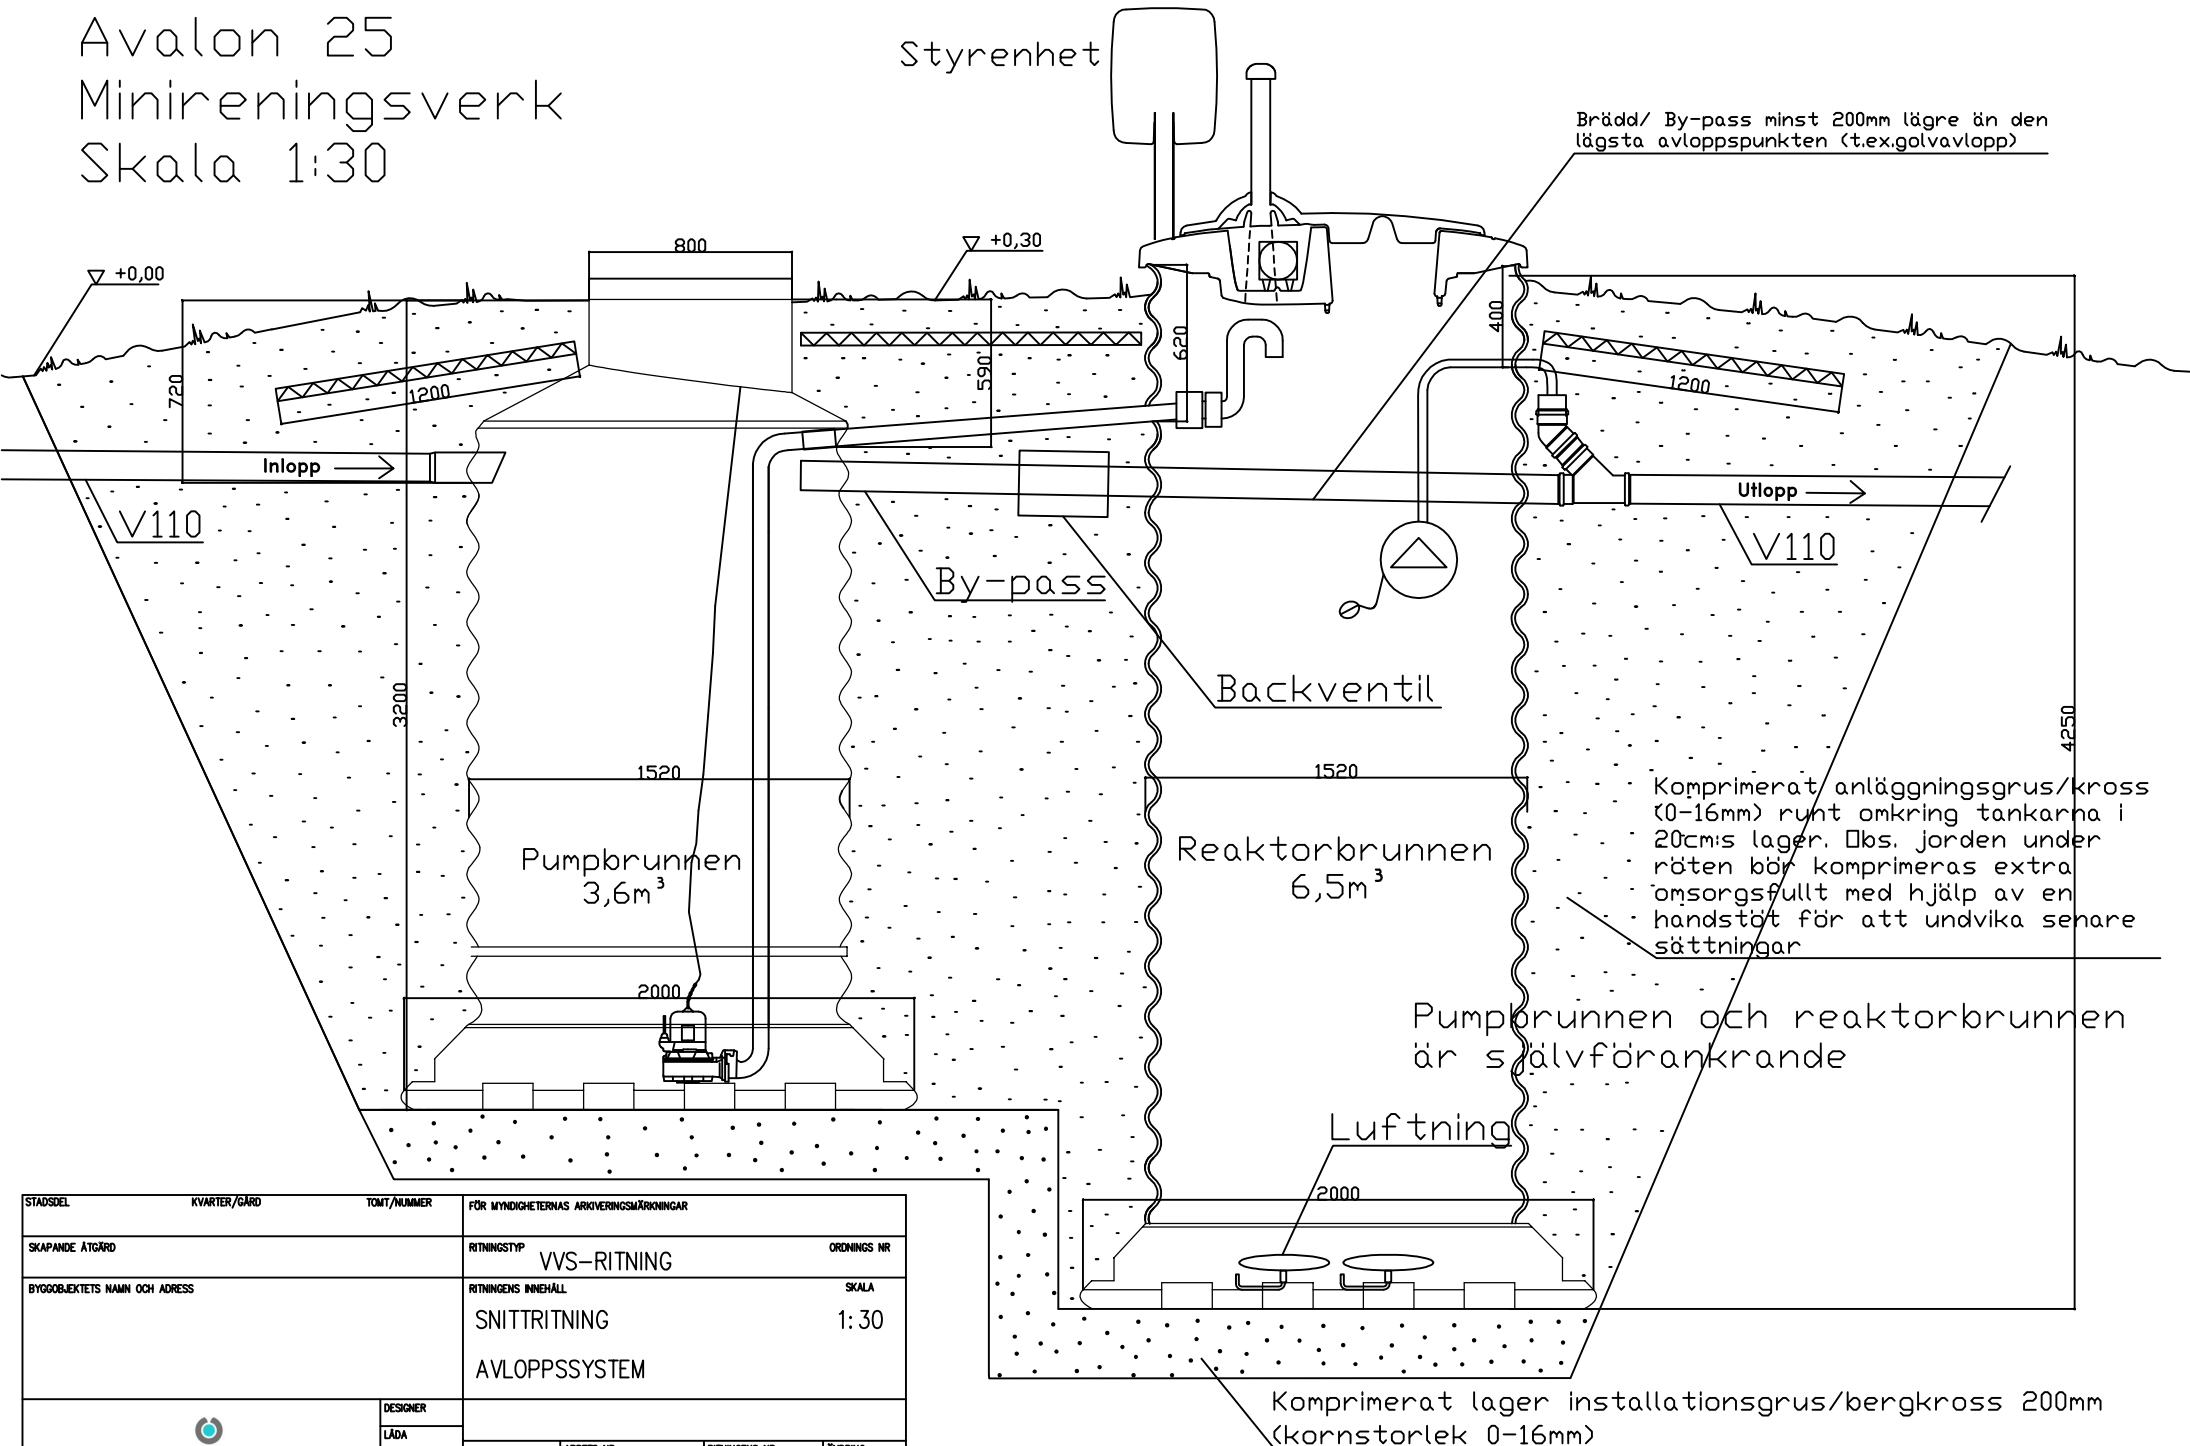

STADSDEL	KVARTER/GÅRD	TOMT/NUMMER	FÖR MYNDIGHETERNAS ARKIVERINGSMÄRKNINGAR	
SKAPANDE ÅTGÄRD		RITNINGSTYP	VVS-RITNING	ORDNING NR
BYGGOBJEKTETS NAMN OCH ADRESS		RITNINGENS INNEHÅLL	SNITTRITNING	SKALA 1:30
		AVLOPPSSYSTEM		
 ARVALON NORDIC ARBETS-RITNING		DESIGNER		
		LÄSA		
		INSPEKTÖR		
		VVS	ARBETS NR	RITNINGENS NR
				ÄNDRING

Om lerig mark: se anvisningar i Installationsguiden