
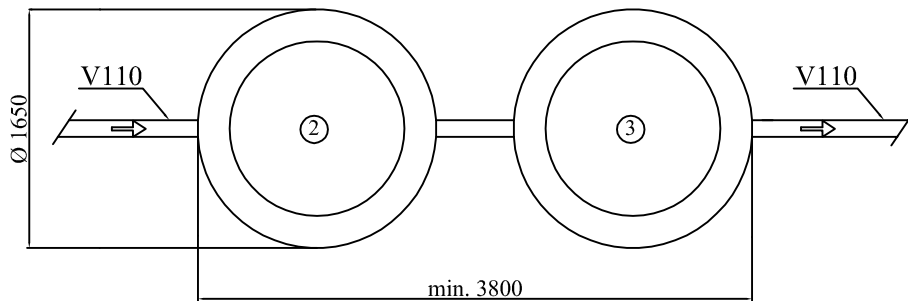



# GREEN ROCK IISI H12 BDT-RENINGSVRK

1. Ventilationsrör till hustaket
2. Separerande enhet
3. Biologisk enhet
4. Servicelucka
5. Styrcentral
6. Utloppsror för det renade vattnet + tilluftsror

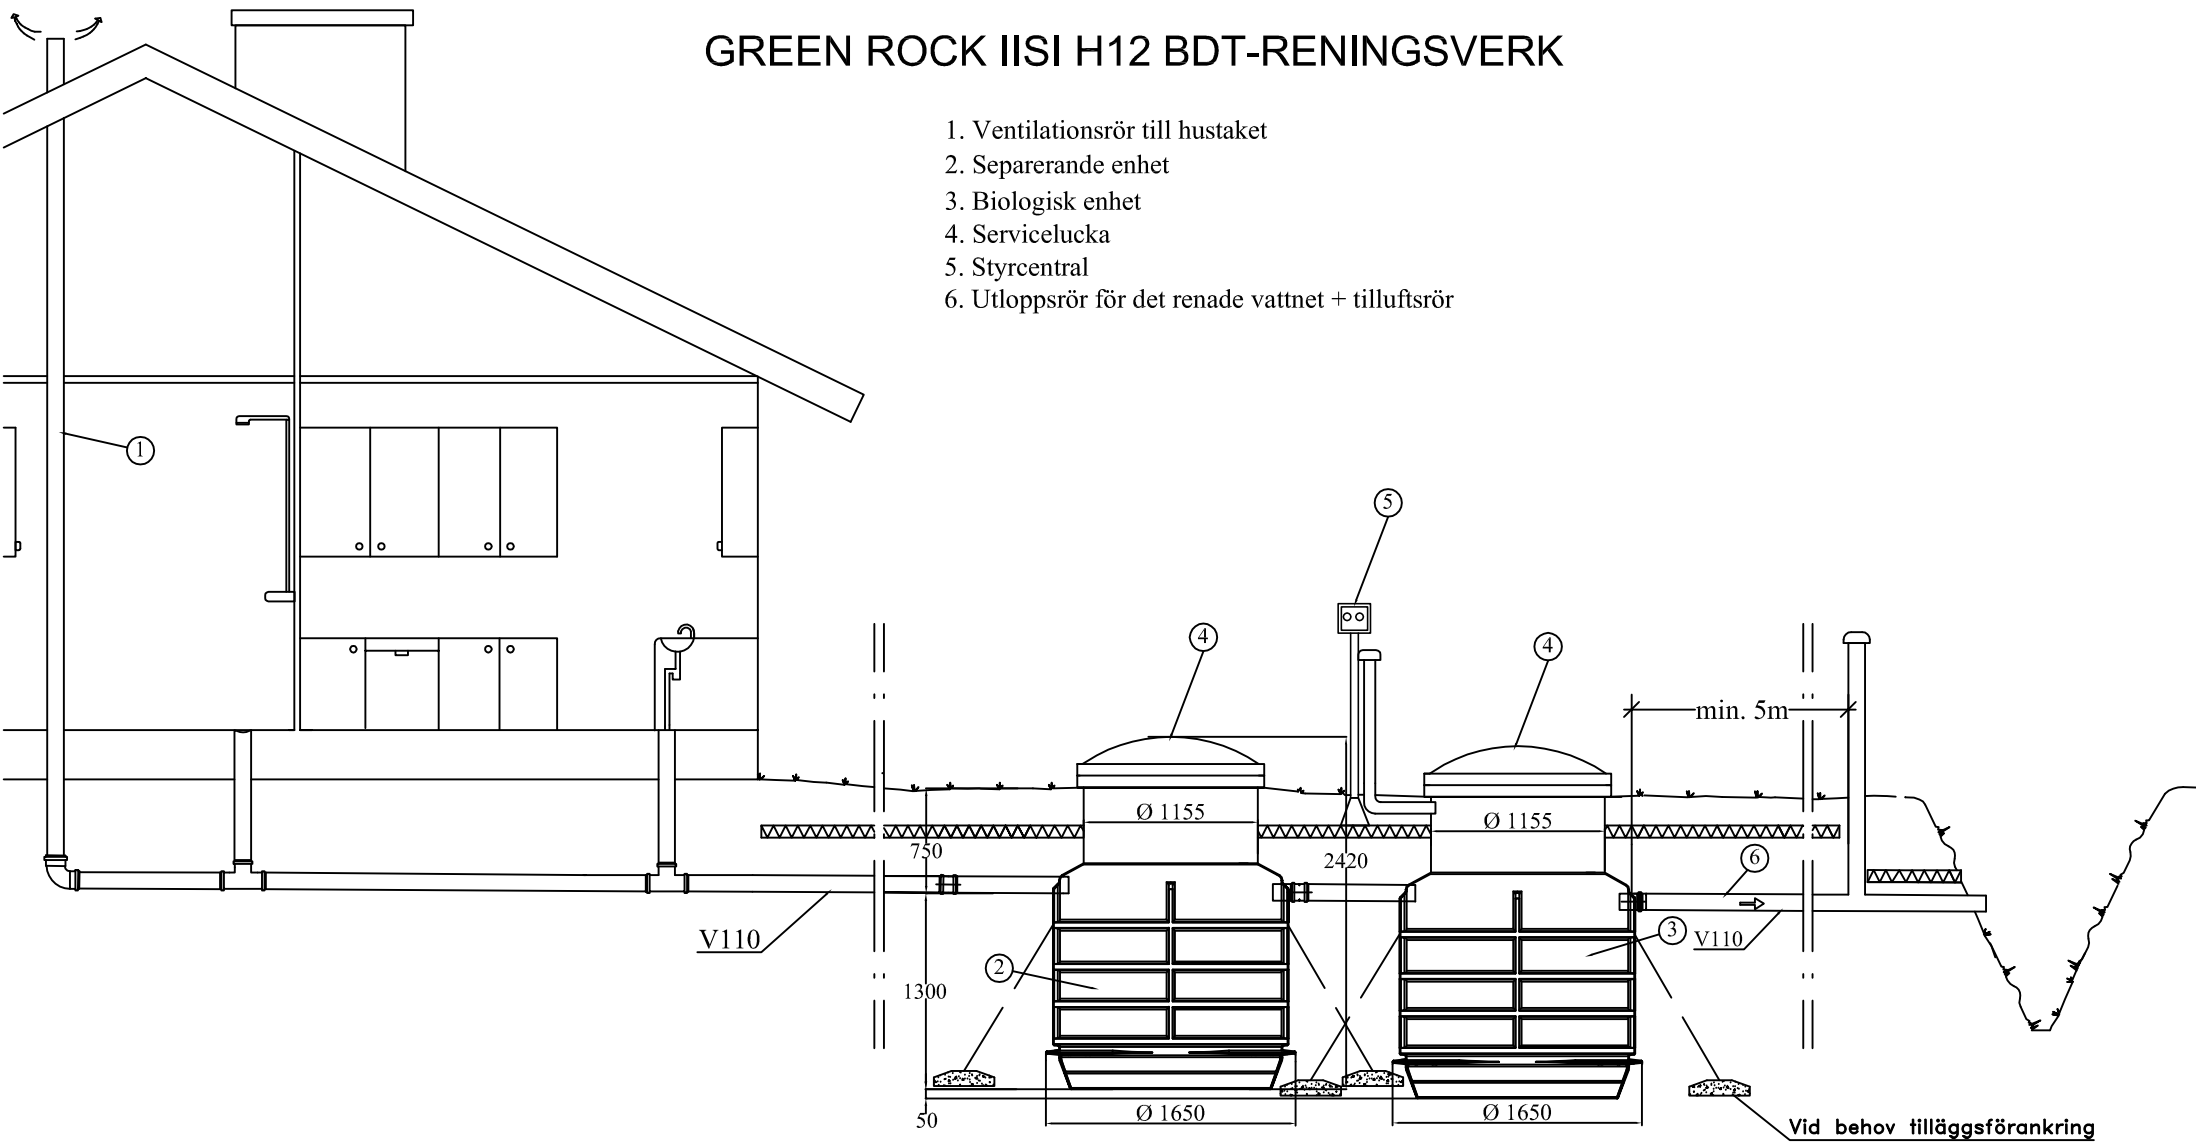

STADSDEL	KVARTER/GÅRD	TOMT/NUMMER	FÖR MYNDIGHETERNAS ARKIVERINGSMÄRKNINGAR				
SKAPANDE ÅTGÄRD			RITNINGSTYP	VVS-RITNING		ORDNING NR	
BYGGOBJEKTETS NAMN OCH ADRESS			RITNINGENS INNEHÅLL	SKALA			
			SNITTRITNING	1:50			
			IISI H12 BDT-RENINGSVRK				
 <b>ARBEITSRITNING</b>			DESIGNER	VVS	ARBETS NR	RITNINGENS NR	ÄNDRING
			LÄSA				
			INSPEKTÖR				