



GREEN ROCK IISI H6 BDT-RENINGSVRK

1. Ventilationsrör till hustaket
2. Separerande enhet
3. Biologisk enhet
4. Servicelucka
5. Styrcentral
6. Utloppsrör för det reade vattnet + tilluftsrör

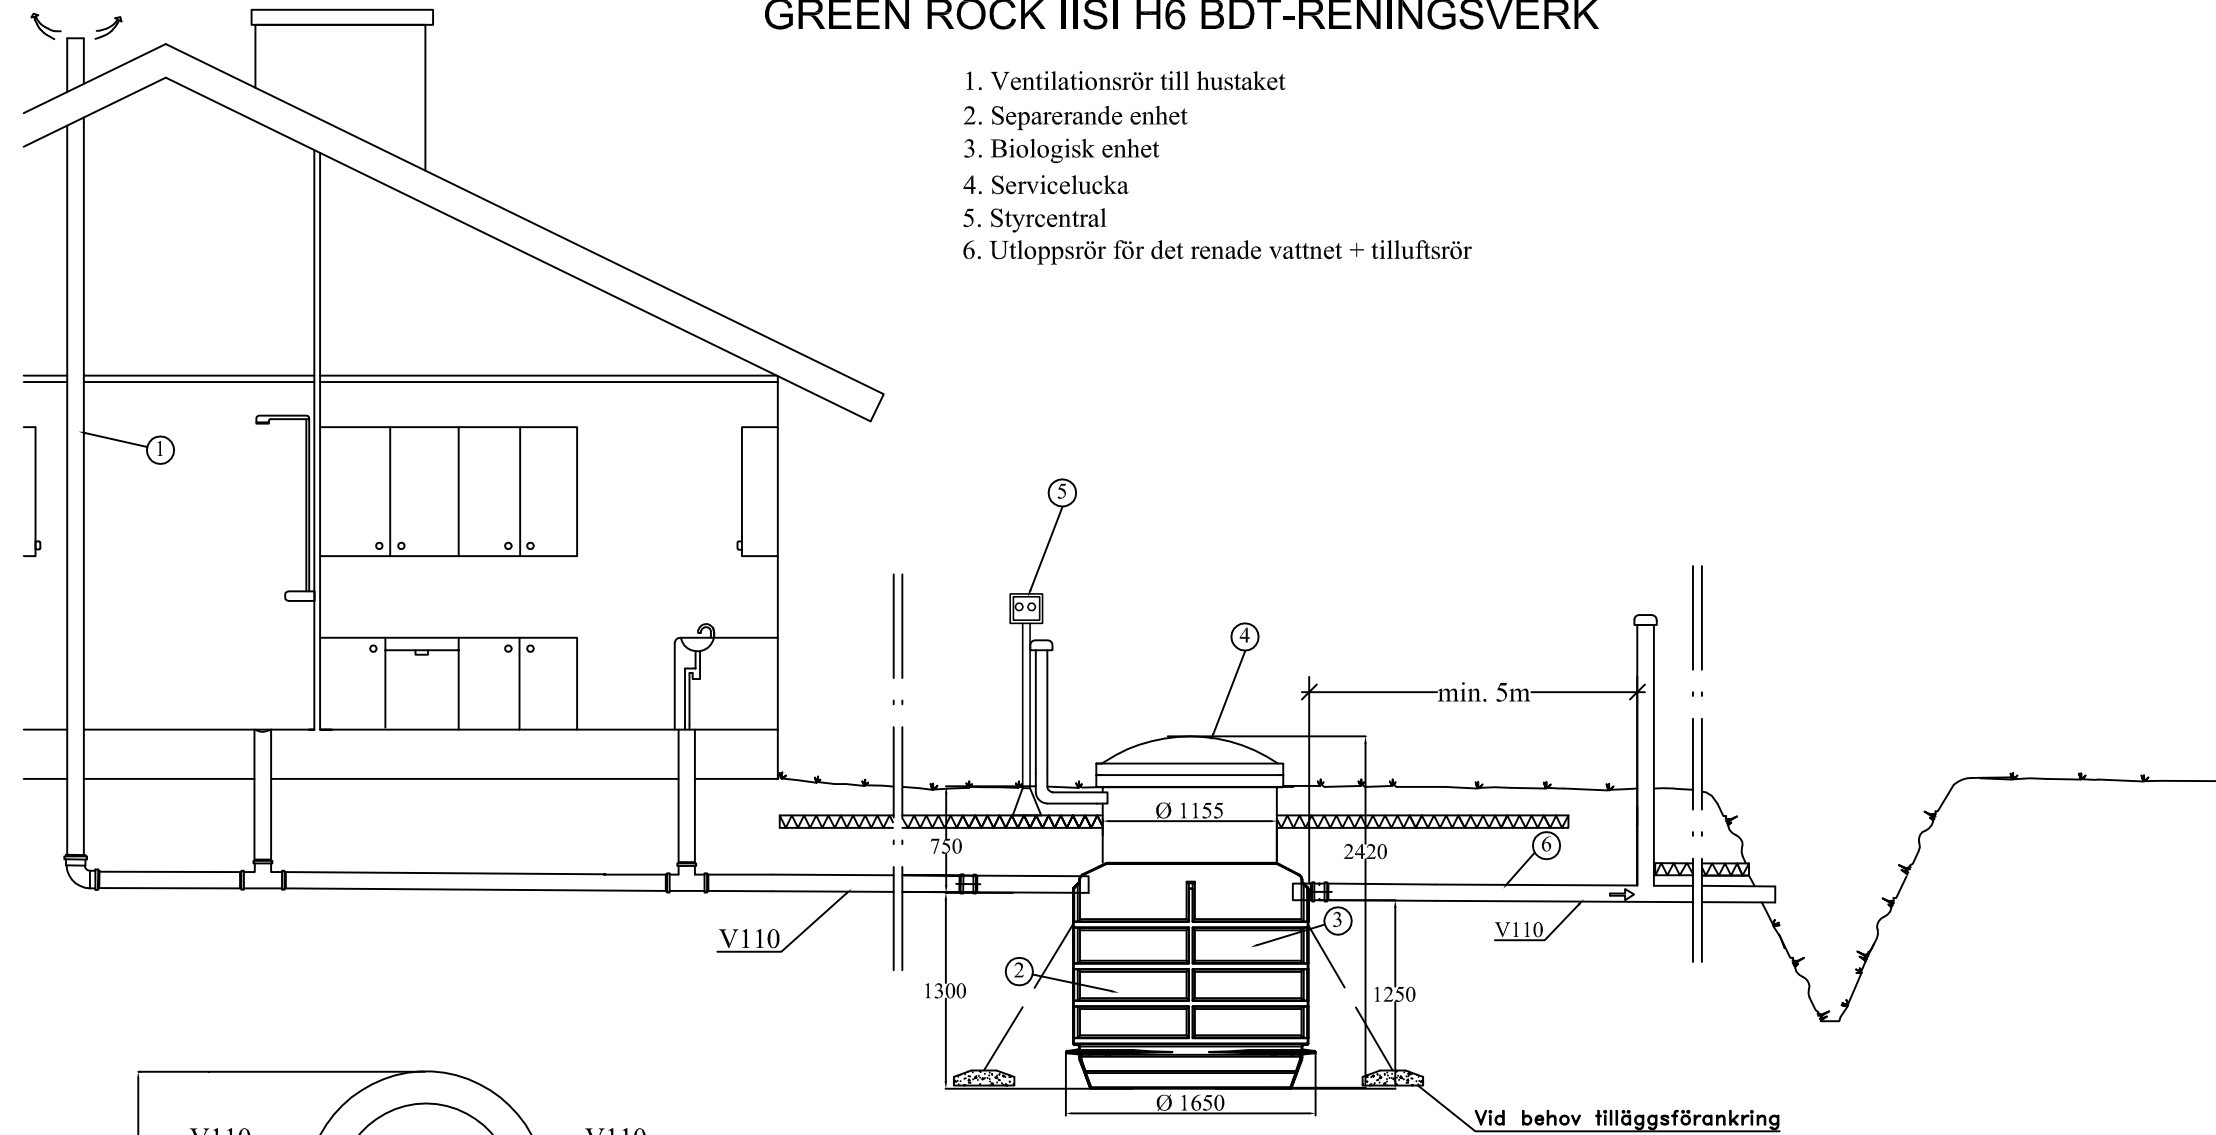

STADSDEL	KVARTER/GÅRD	TOMT/NUMMER	FÖR MYNDIGHETERNAS ARKIVERINGSMÄRKNINGAR	
SKAPANDE ÅTGÄRD	RITNINGSTYP		VVS-RITNING	ORDNING NR
BYGGOBJEKTETS NAMN OCH ADRESS		RITNINGENS INNEHÅLL		SKALA
		SNITTRITNING		1:50
		IISI H6 BDT-RENINGSVRK		
 AVALON NORDIC		DESIGNER		
		LÄSA		
ARBETS-RITNING		INSPEKTÖR		
		VVS	ARBETS NR	RITNINGENS NR