
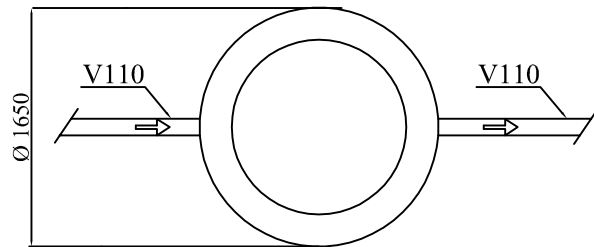



# GREEN ROCK IISI S6 MINIRENINGSVERK

1. Ventilationsrör till hustaket
2. Fosforreducerings-enhet
3. Biologisk enhet
4. Servicebrunn
5. Styrcentral
6. Utloppsrör för det reade vattnet + tilluftsrör

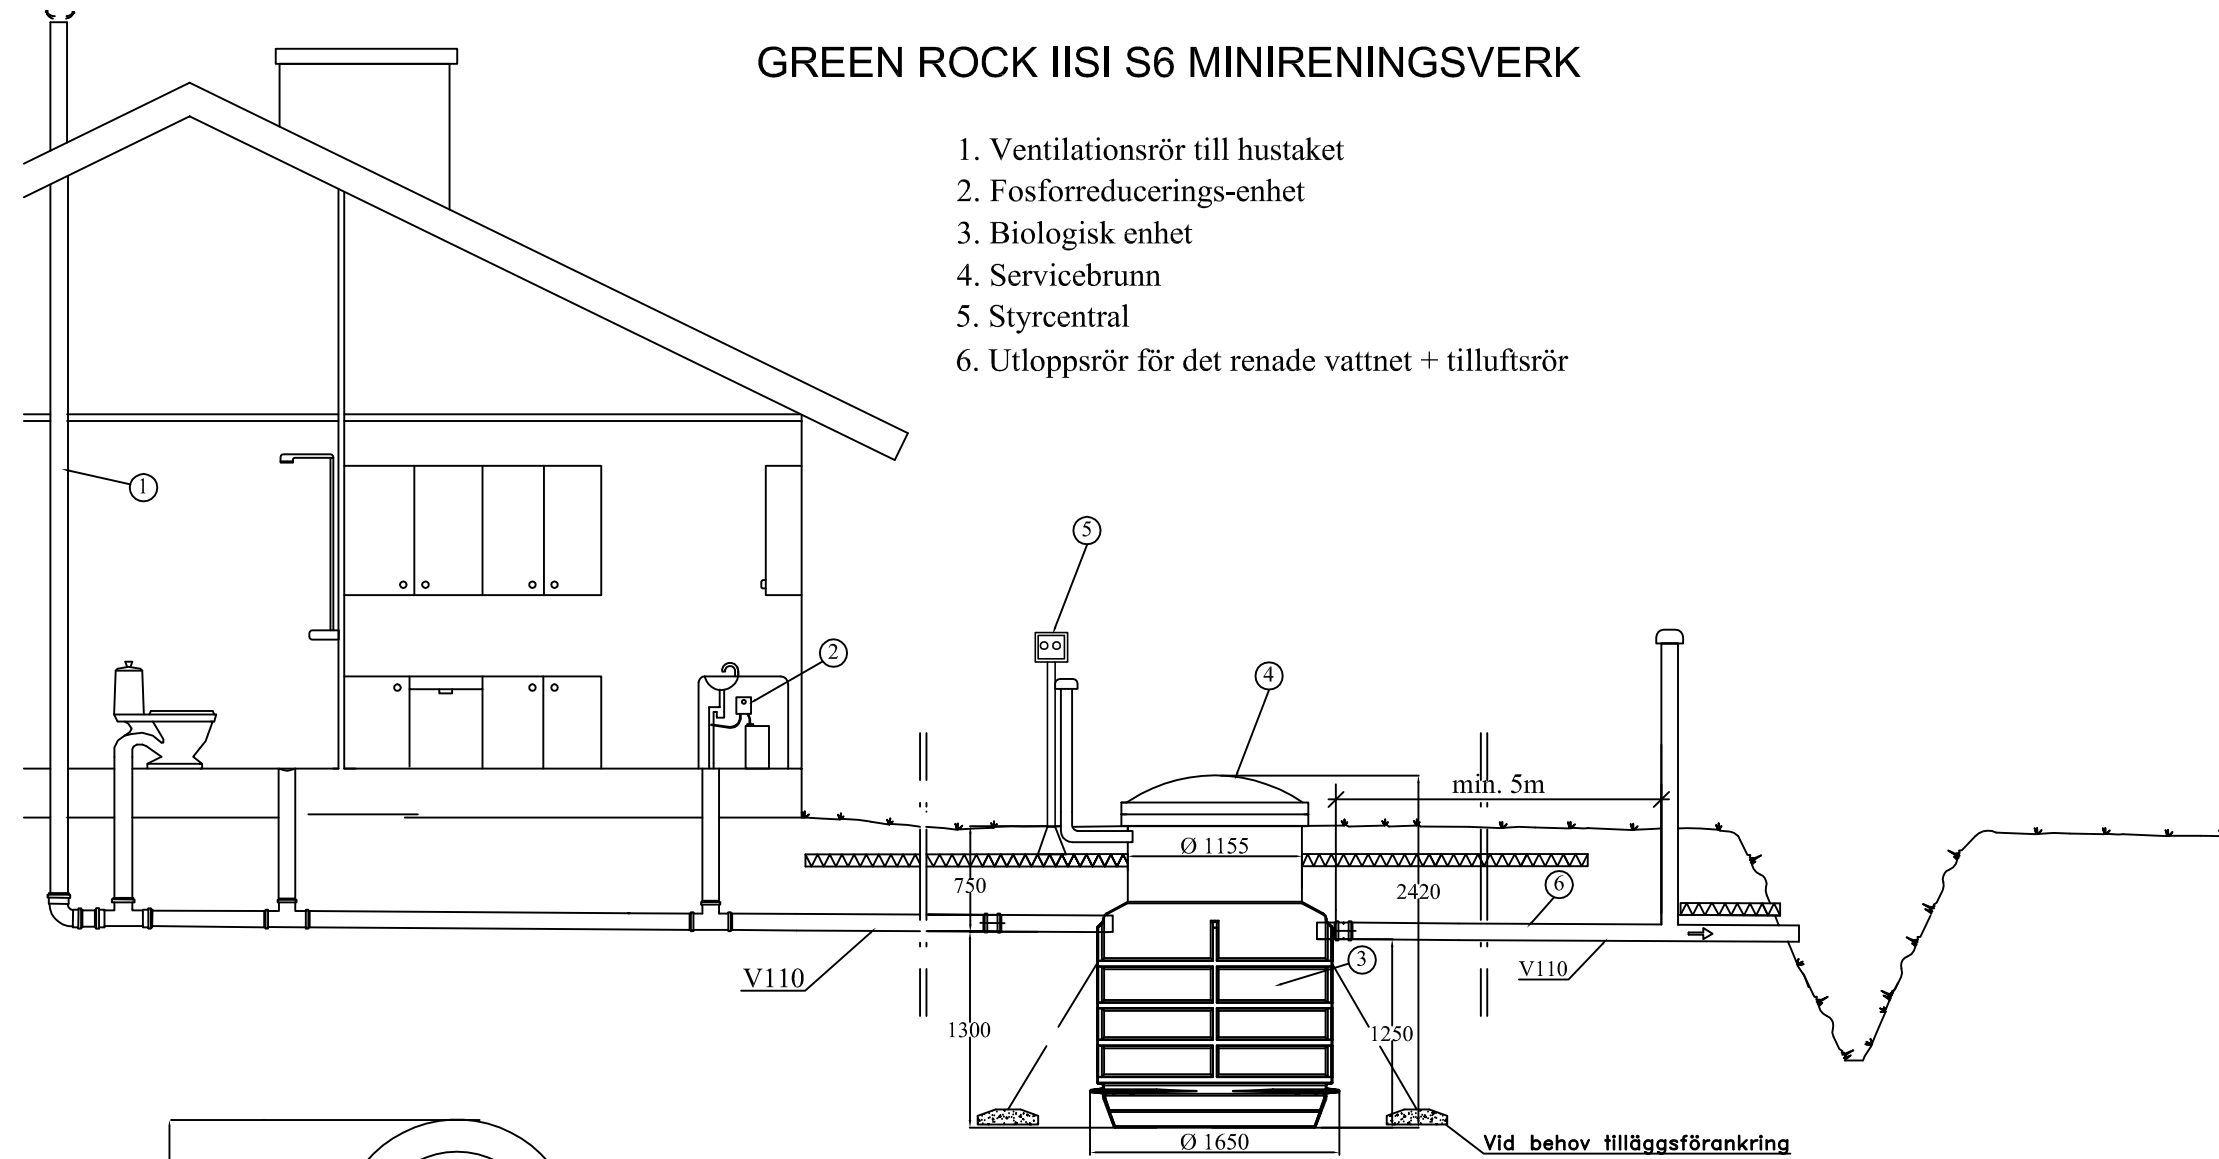

STADSDEL	KVARTER/GÅRD	TOMT/NUMMER	FÖR MYNDIGHETERNAS ARKIVERINGSMÄRKNINGAR	
SKAPANDE ÅTGÄRD	RITNINGSTYP		VVS-RITNING	ORDNING NR
BYGGOBJEKTETS NAMN OCH ADRESS		RITNINGENS INNEHÅLL		SKALA
		SNITTRITNING		1:50
		IISI S6 BDT-RENINGSVK		
 <b>ARBEITSRITNING</b>		DESIGNER		
		LÄDA		
		INSPEKTÖR		
VVS	ARBETS NR	RITNINGENS NR	ÄNDRING	