
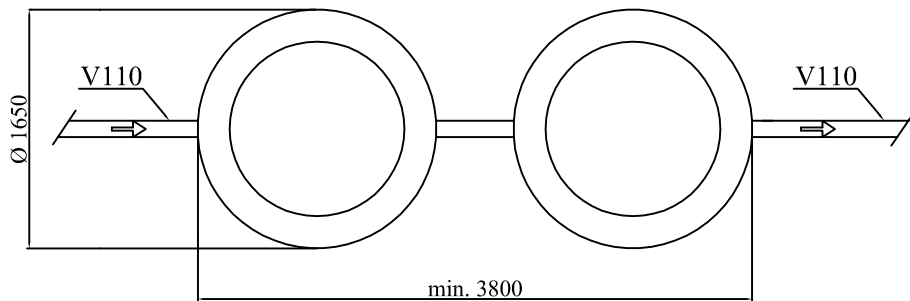



# IISI S10 MINIRENINGSVERK

1. Ventilationsrör till hustaket
2. Fosforreducerings-enhet
3. Biologisk enhet
4. Servicebrunn
5. Styrcentral
6. Utloppsrör för det reade vattnet + tilluftsbrunn

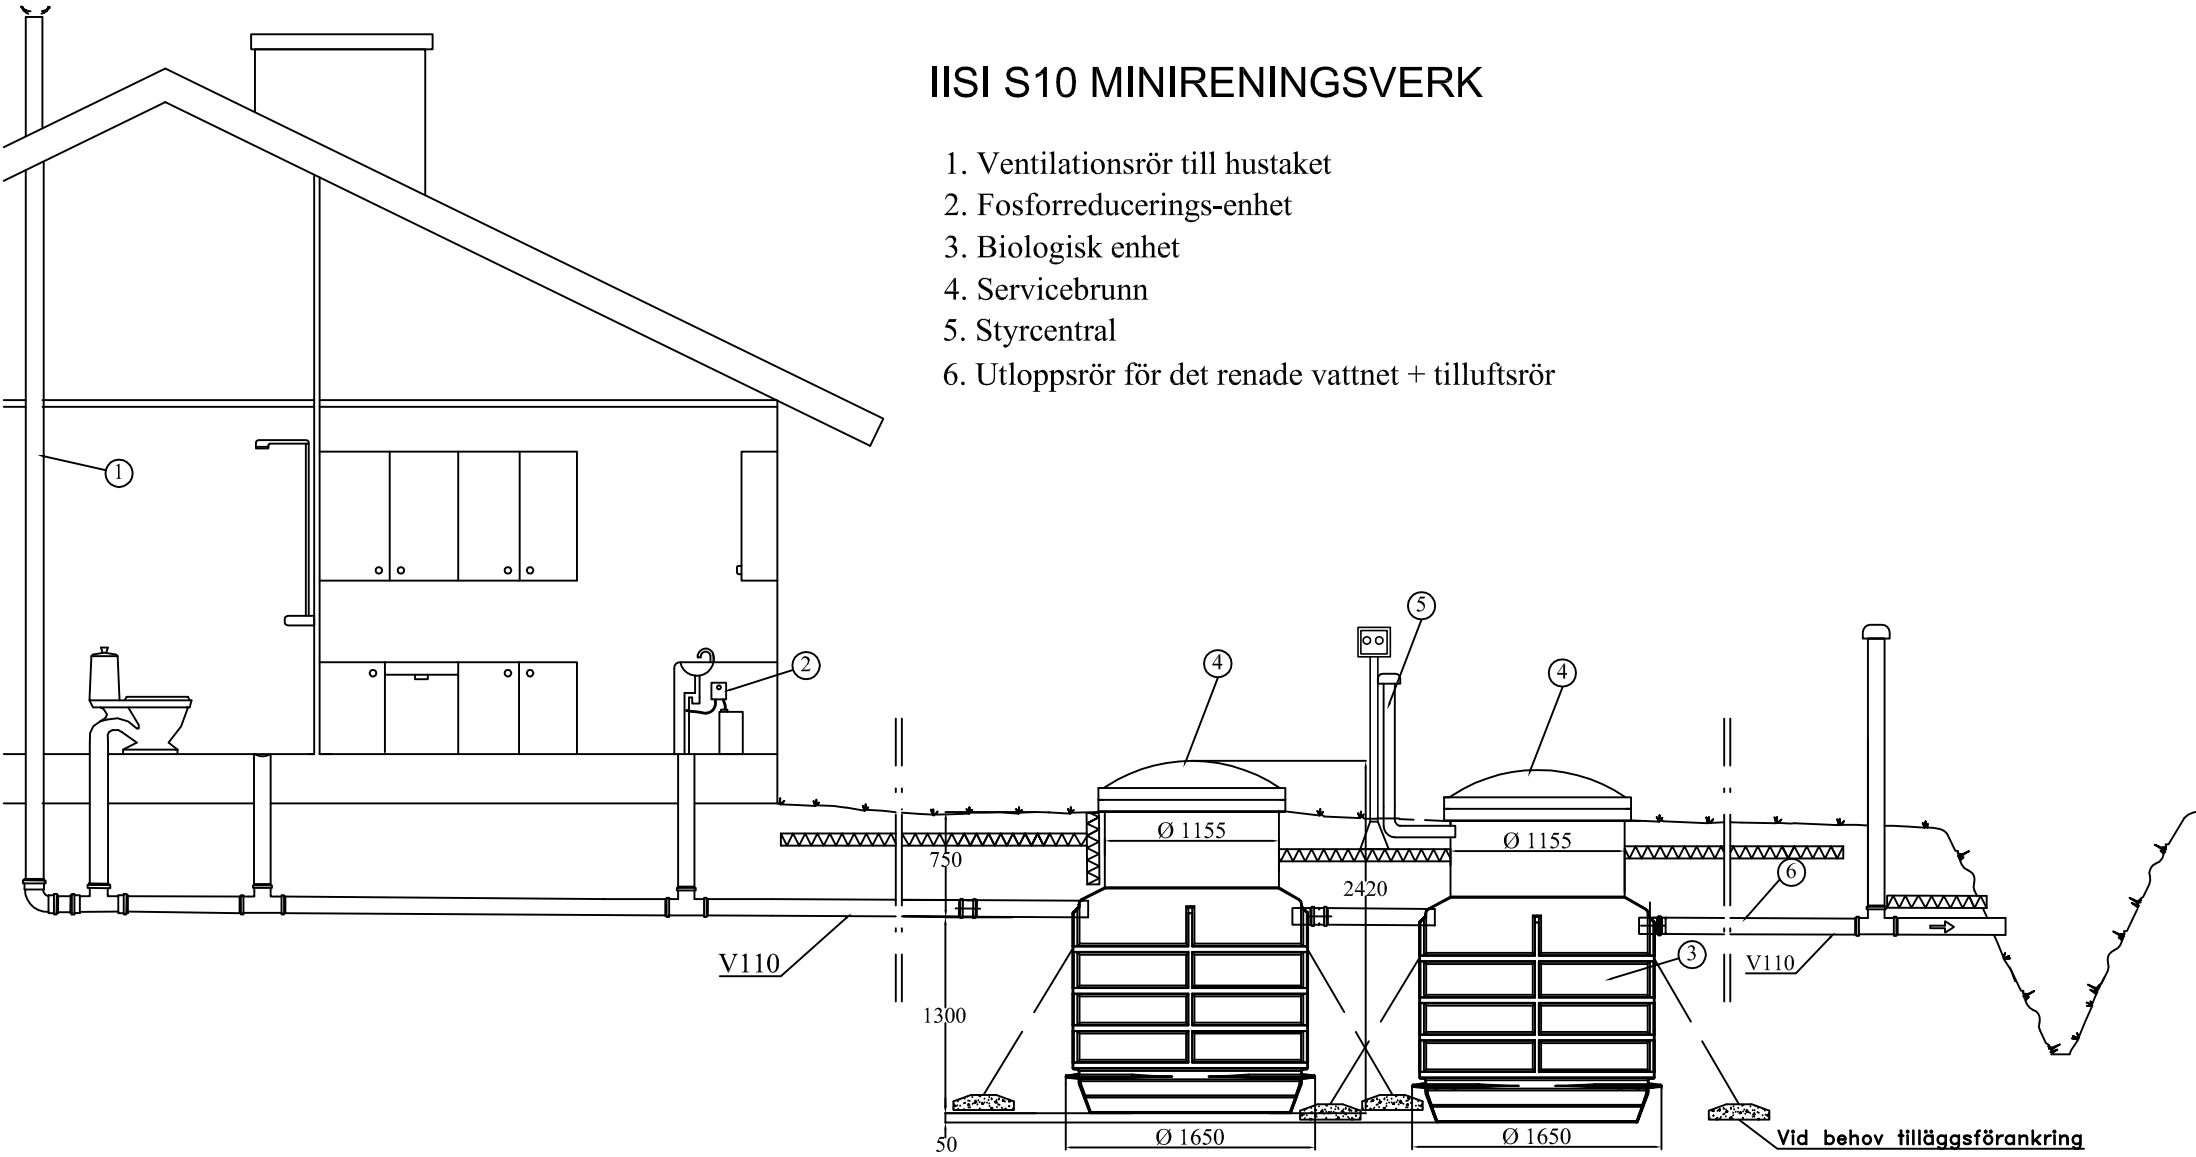

STADSDEL	KVARTER/GÅRD	TOMT/NUMMER	FÖR MYNDIGHETERNAS ARKIVERINGSMÄRKNINGAR	
SKAPANDE ÅTGÄRD	RITNINGSTYP		VVS-RITNING	ORDNING NR
BYGGOBJEKTETS NAMN OCH ADRESS	RITNINGENS INNEHÅLL		SNITTRITNING	SKALA
			IISI S10 MINIRENINGSVERK	1:50
 <b>AVALON NORDIC</b>		DESIGNER		
		LÅDA		
		INSPEKTÖR		
ARBETS-RITNING			VVS	ÄNDRING