



36264291 EFTERPOLERING 600L

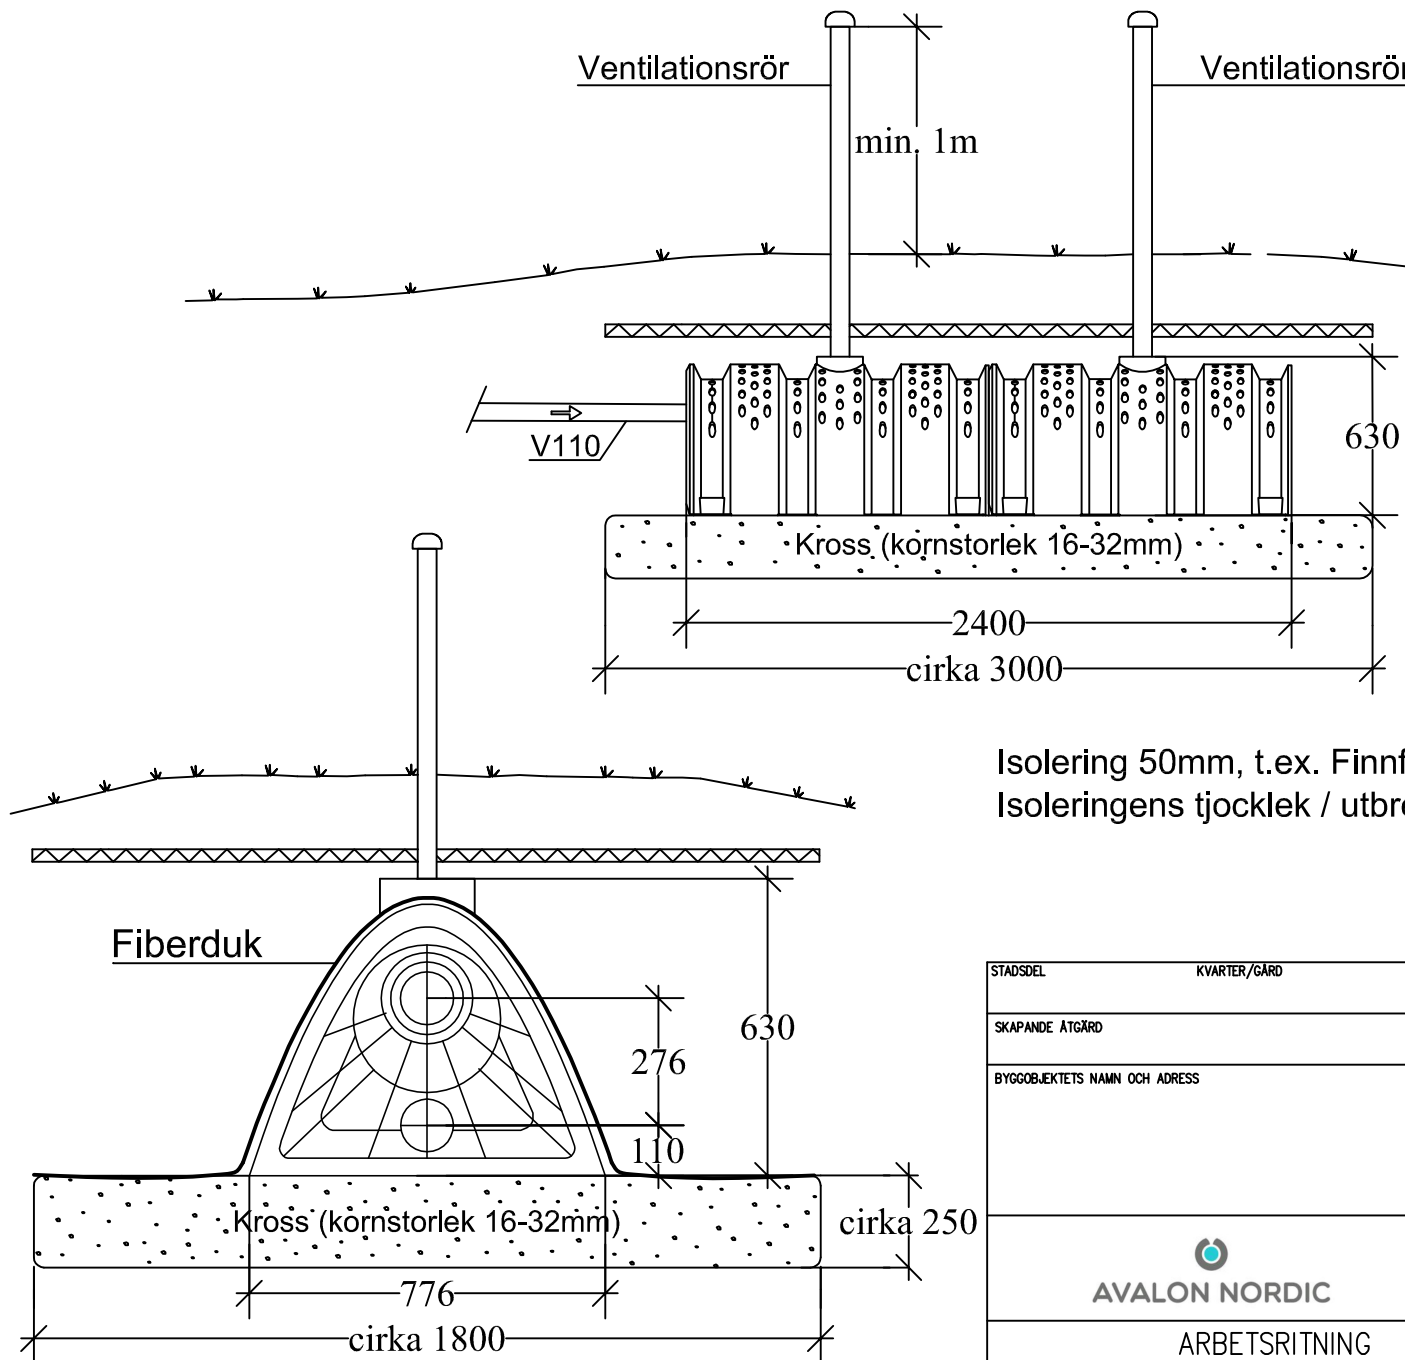

Isolering 50mm, t.ex. Finnfoam. Yta ca 6m² (3m x 1,8m).
Isoleringens tjocklek / utbredning enligt lokala köldförhållanden.

STADSDEL	KVARTER/GÅRD	TOMT/NUMMER	FÖR MYNDIGHETERNAS ARKIVERINGSMÄRKNINGAR		
SKAPANDE ÅTGÄRD			RITNINGSTYP	ORDNING NR	
			VVS-RITNING		
BYGGOBJEKTETS NAMN OCH ADRESS			RITNINGENS INNEHÅLL	SKALA	
			SNITTRITNING	1:30	
			EFTERPOLERING 600L		
 AVALON NORDIC			DESIGNER		
			LÄDA		
			INSPEKTÖR		
ARBETS-RITNING			VVS	ARBETS NR	RITNINGENS NR
					ÄNDRING