


3626383 GREEN ROCK IISI PUMPBRUNNAR D1000\_40mm\_350L\_FÖR AVLOPPSVATTEN\_UTAN BACKVENTILEN  
6415836263835

3626399 GREEN ROCK IISI PUMPBRUNNAR D1000\_40mm\_350L\_FÖR AVLOPPSVATTEN\_BACKVENTILEN  
6415836263996

3626380 IISI pumpbrunnars isolerande mellanlock 450/400

3626400 IISI pumppukaivon larmflottör

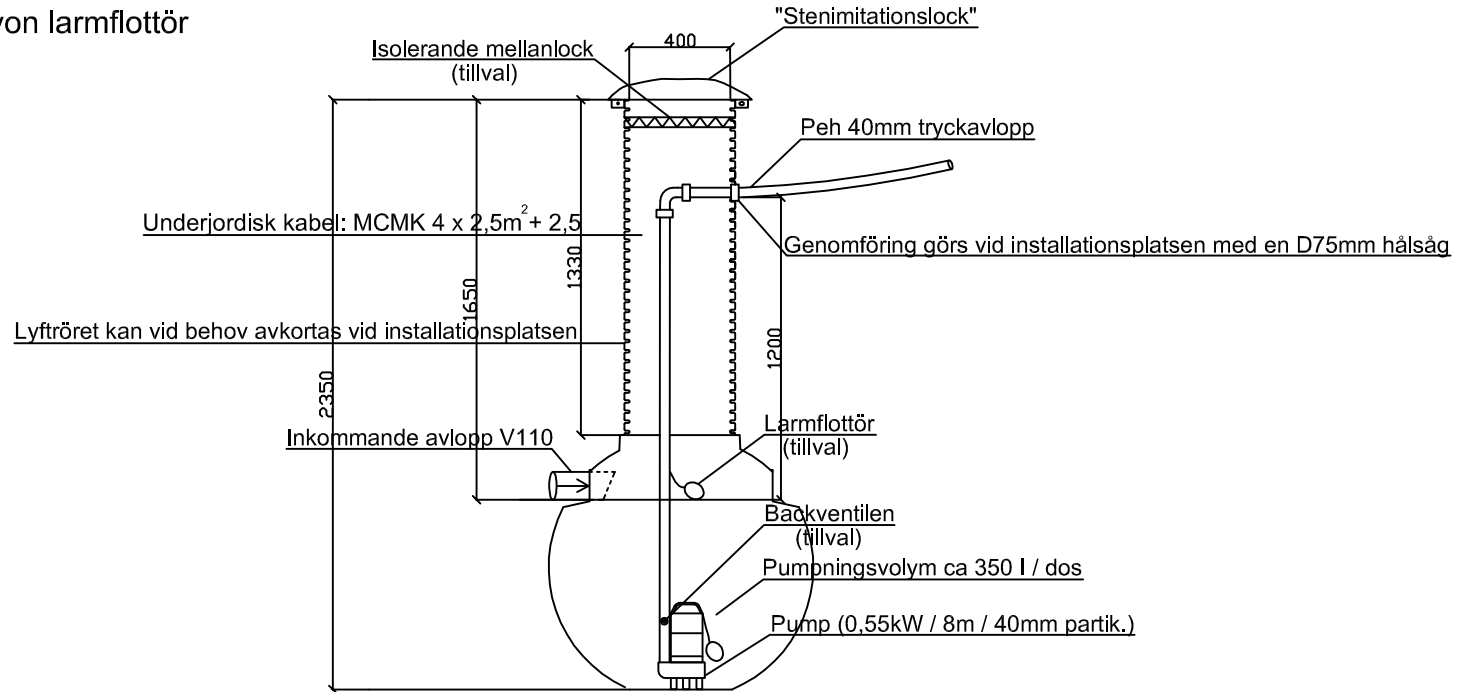

Stadsdel	Kvarter/gård	Plot/nummer	Bygglovens ID	
Skapande åtgärd			Ritningstyp	Ordnings nr
			VVS	
Byggobjektets namn och adress			Ritningens innehåll	Skala
			<b>SNITTRITNING</b>	
			<b>GREEN ROCK IISI PUMPBRUNNAR</b>	
 Green Rock Runsorsvägen 1 65380 Vasa		telefonnummer +358 40 8419100	Engineering företag	Arbets nr
		info@greenrock.fi	Datum	Kontakt
			Ritningens nr	Ändring