
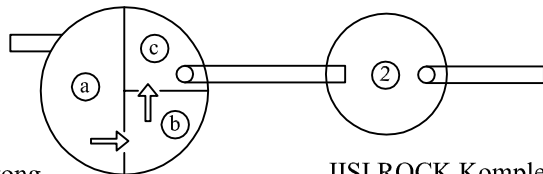


IISI ROCK MINIRENINGSVERK + TREKAMMARBRUNN

1. IISI ROCK Minireningsverk (Produktnummer 3626321)
2. IISI ROCK Kompletteringsbrunn (Produktnummer 3626381) D800mm, h=2300mm
3. IISI Kemikaliepump (fosforreducerings enhet), ingår i IISI ROCK leveransen
4. IISI Cirkulationspump, ingår i IISI ROCK leveransen
5. IISI Styrcentral, ingår i IISI ROCK leveransen
6. Trekammarbrunn, betong
 - a. Avdelning 1, minimum 1m³
 - b. Avdelning 2, minimum 0,5m³
 - c. Avdelning 3, minimum 0,5m³
7. Ventilationsrör
8. Utloppsrör för det reade vattnet

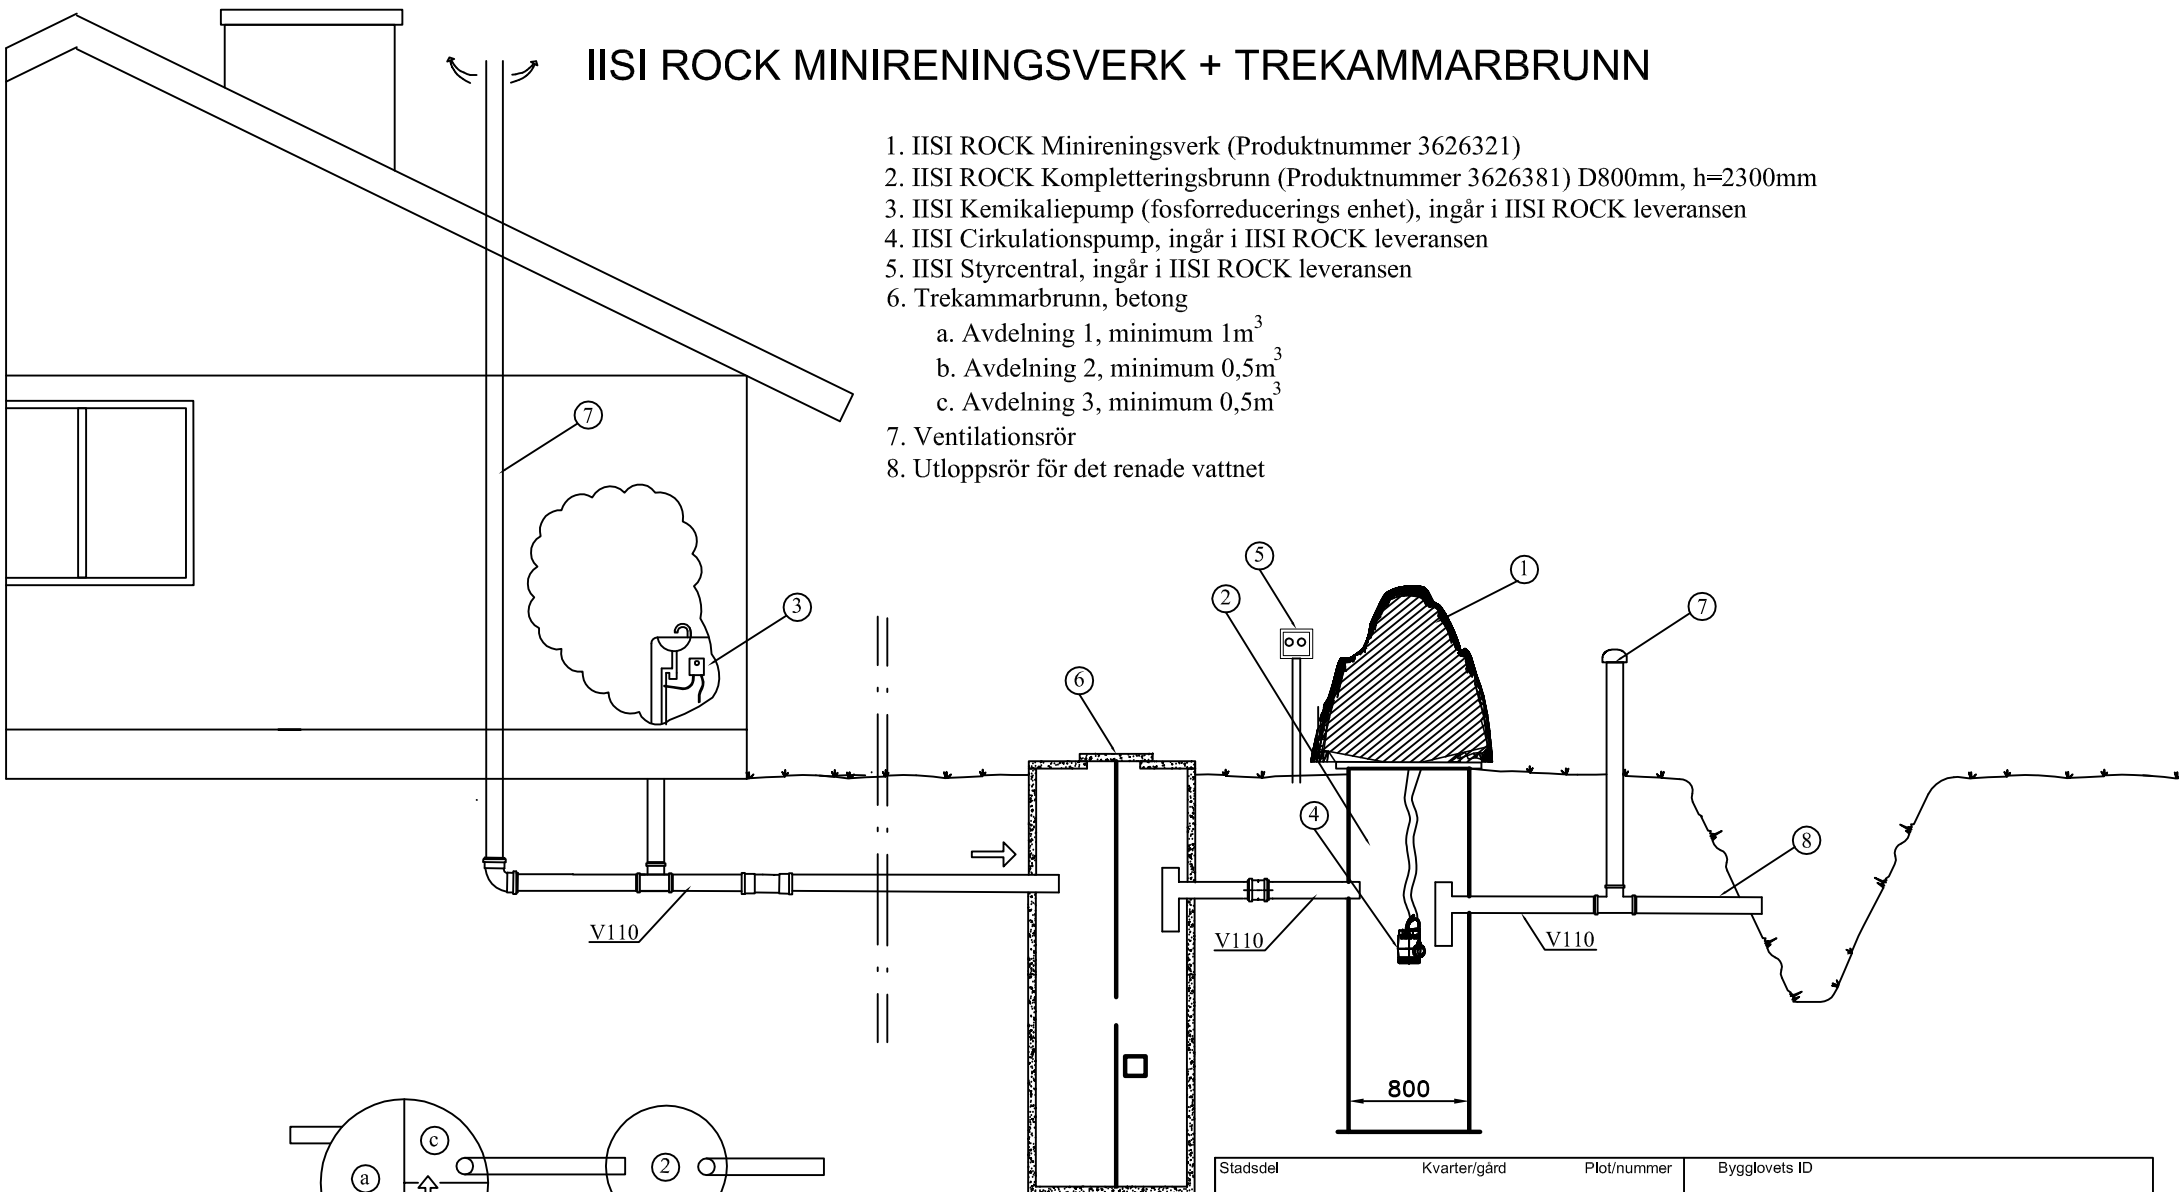

Trekammarbrunn, betong
Volym enligt lokala bestämmelser men min. 2m³

IISI ROCK Kompletteringsbrunn
(Produktnummer 2626381), D800, h=2300mm

Stadsdel	Kvarter/gård	Plot/nummer	Bygglövs ID
Skapande åtgärd	Ritningstyp		Ordnings nr
	VVS		
Byggbjektets namn och adress	Ritningens innehåll		Skala
	IISI ROCK MINIRENINGSVERK + TREKAMMARBRUNN		
 Green Rock Runsorsvägen 1 65380 Vasa	Engineering företag	Arbets nr	Ritningens nr
	Datum	Ändring	
	Kontakt		

telefonnummer +358 40 8419100
info@greenrock.fi