
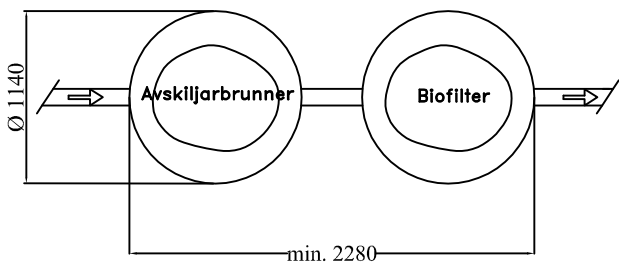
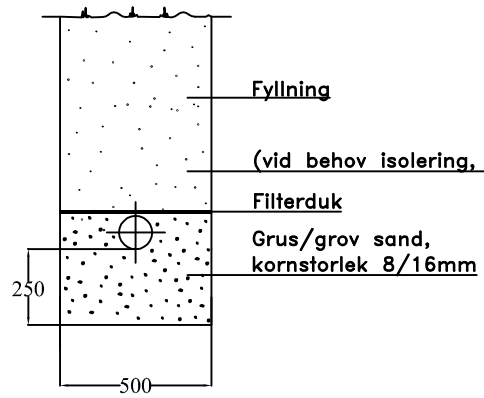


# IISI H4 BDT VATTENFILTER

- Nominell kapacitet 500 l / dygn
- Objektets typiska användning  
Bad-, tvätt-, diskvatten från diskmaskin eller handdisk i fritidsbostad
- Pumpat till fastigheten t.ex med sommarpump

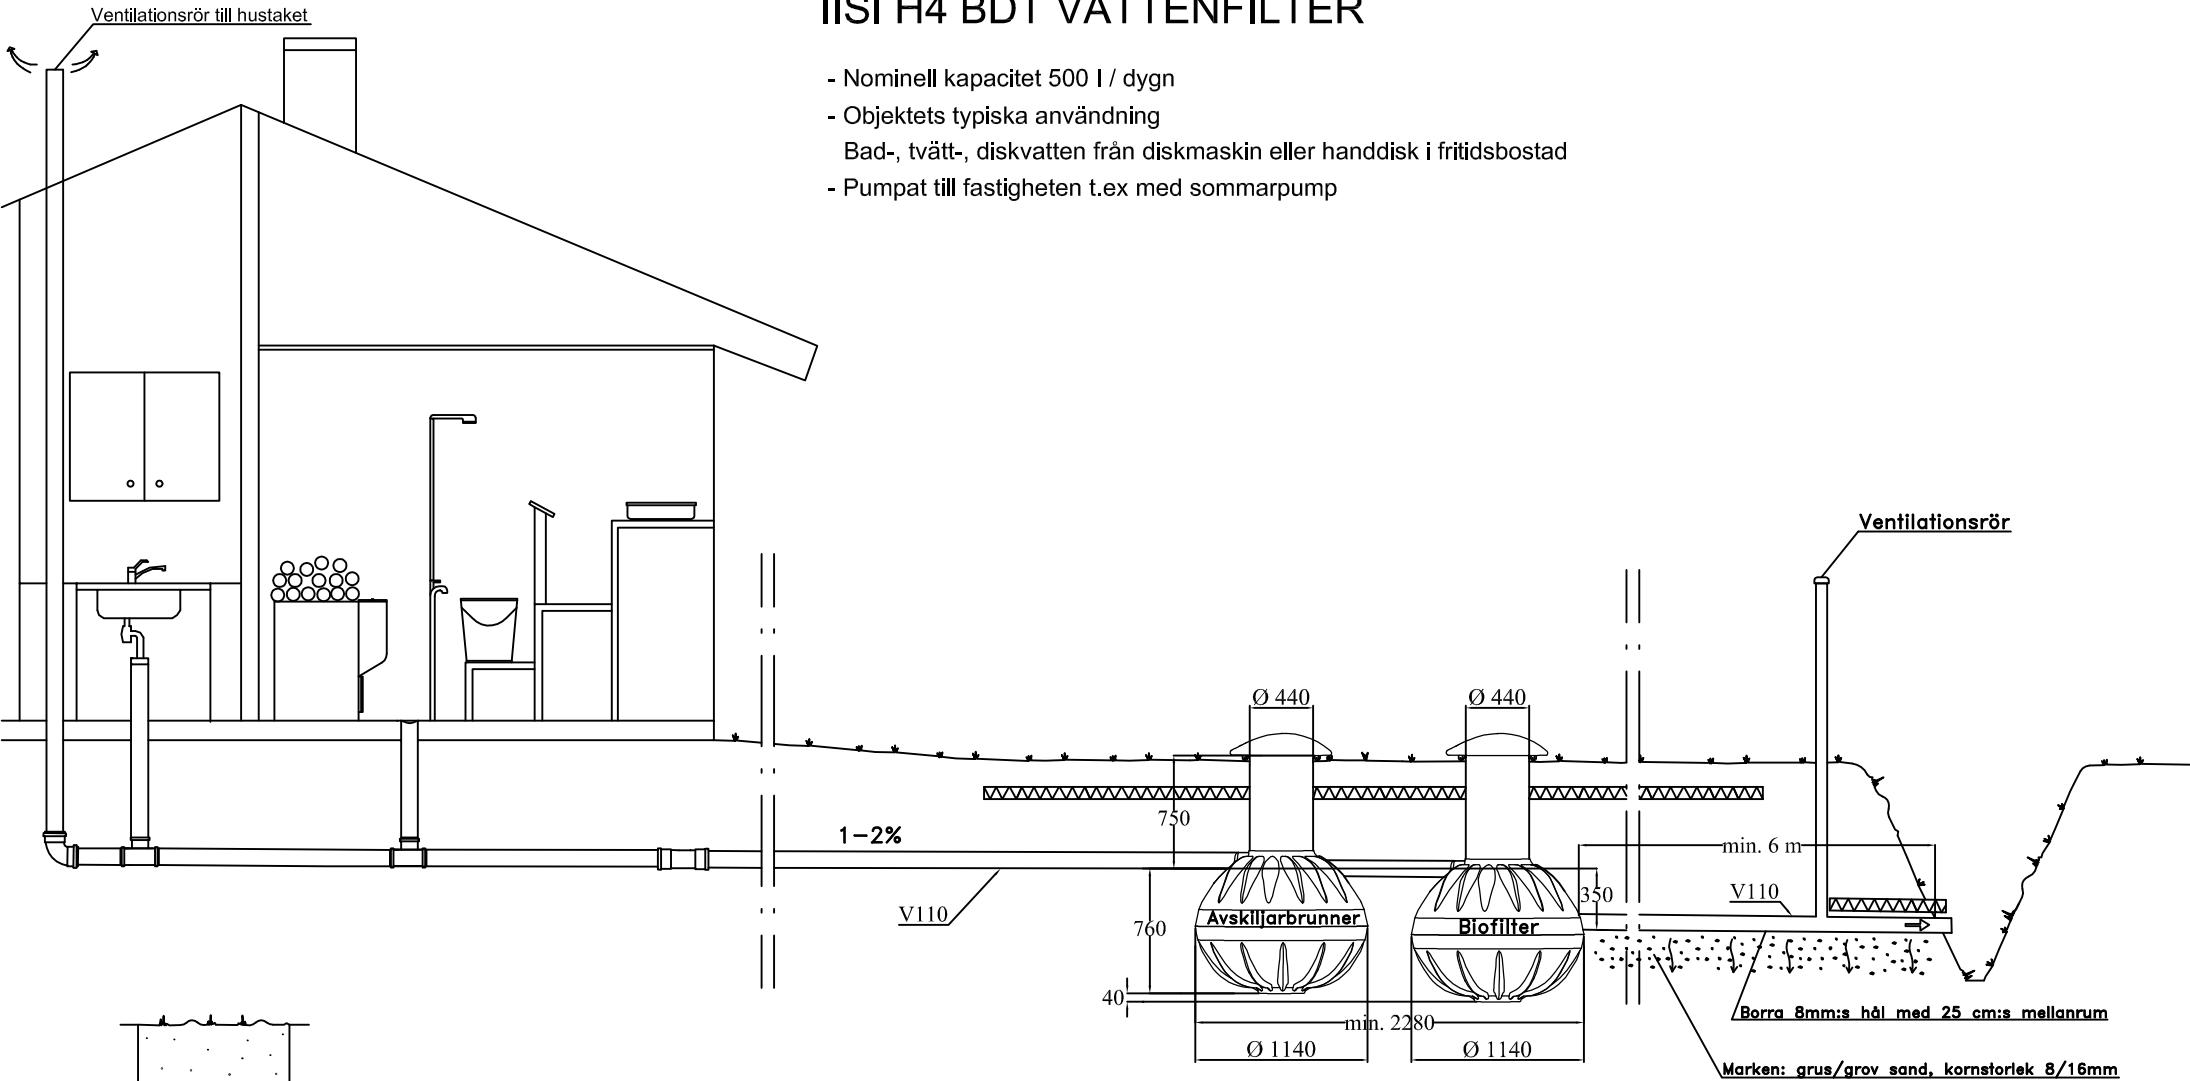

STADSDEL	KVARTER/GÅRD	TOMT/NUMMER	FÖR MYNDIGHETERNAS ARKIVERINGSMÄRKNINGAR	
SKAPANDE ÅTGÄRD	RITNINGSTYP		VVS-RITNING	
BYGGOBJEKTETS NAMN OCH ADRESS	RITNINGENS INNEHÅLL		SKALA	
	SNITTRITNING		1:30	
IISI H4 BDT-VATTENFILTER				
 <b>ARBEITSRITNING</b>			DESIGNER	
			LÄDA	
			INSPEKTÖR	
VVS	ARBETS NR	RITNINGENS NR	ÄNDRING	